

LEGENDA

**Sistema delle infrastrutture**

Infrastrutture viarie

Autostrade

Caselli autostradali

Corridoi di viabilità primaria

Viabilità intercomunale

Viabilità locale

Rete dei percorsi ciclopedonali



**Sistema dei trasporti pubblici**

Trasporto pubblico su ferro

Linee ferroviarie

Stazioni ferroviarie

Linee Metropolitane esistenti

Fermate metropolitane esistenti

Bacino d'utenza stazioni ferroviarie (500m)

Bacino d'utenza fermate della metropolitana (300 m)



**Trasporto pubblico su gomma**

Linea ATM - Gessate M2 - Cassano d'Adda

Linea ATM - Gessate M2 - Trezzo d'Adda


Linea ATM - Gessate M2 - Vaprio d'Adda

Linea AGI - Dossera Paderno d'Adda - Gessate M2

Linea S.Andrea Tracella FS - Gessate M2

Linea SAI Chieri - Gorgonzola M2 - Gessate M2

Linea CTNM - Bettini - Vimezzate - Gessate M2

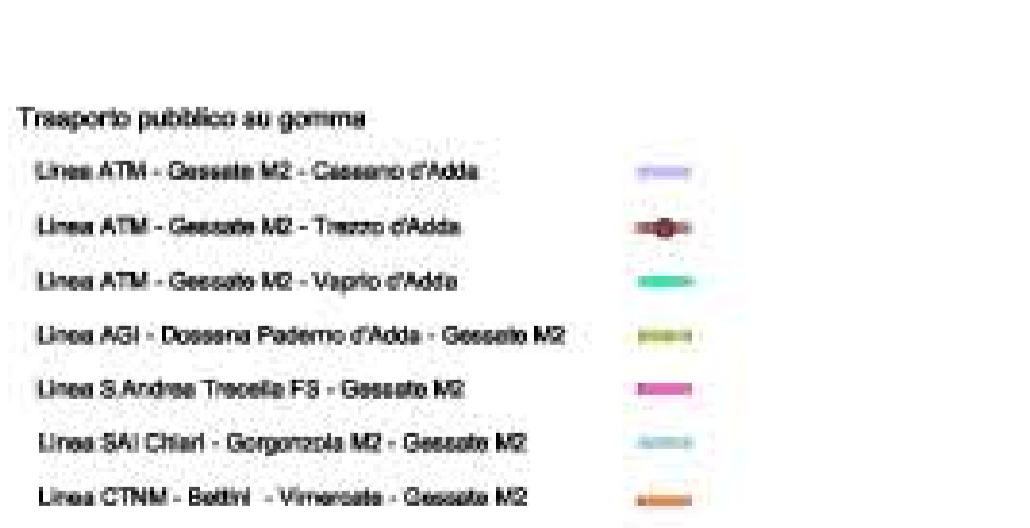

**Sistema dei poli urbani**

Strutture ed elementi attrattori

Istruzione secondaria

Ospedale o struttura sanitaria

Attività ricreative o per il tempo libero

Centro sportivo

Cinema teatro

Centro commerciale

Supermercato o attività commerciale

Fiumi e corsi d'acqua

Territorio urbanizzato



Unione dei Comuni di Basiglio e Masate  
Provincia di Milano

**PIANO DI GOVERNO DEL TERRITORIO**  
art. 7 L.R. 12/2005

**DOCUMENTO DI PIANO**  
art. 8 L.R. 12/2005

I Sindaci

Attilio Gabetti - Comune di Basiglio

Gianni Garbani - Comune di Masate

Il Segretario Comunale

Delibera consiliare di adozione

11° del \_\_\_\_\_

Delibera consiliare di approvazione

n° del \_\_\_\_\_

Pubblicazione (N.R.), serie \_\_\_\_\_

n° del \_\_\_\_\_

Data

Marzo 2007

Scala

1:25.000

Progettisti:

Architetto Roberto Colombo

Architetto Livio Sestini

Architetto Luigi Morigi

Collaboratori:

Architetto Valeria Bognesi

Urbanista Francesca Diari

Architetto Daniele Caviglioli

Architetto Laura Motta

Architetto Claudia Pavesi

Architetto Mirella Pistorio

Collaboratore Stefano Bagnoli