




Individuazione e numerazione degli ambiti

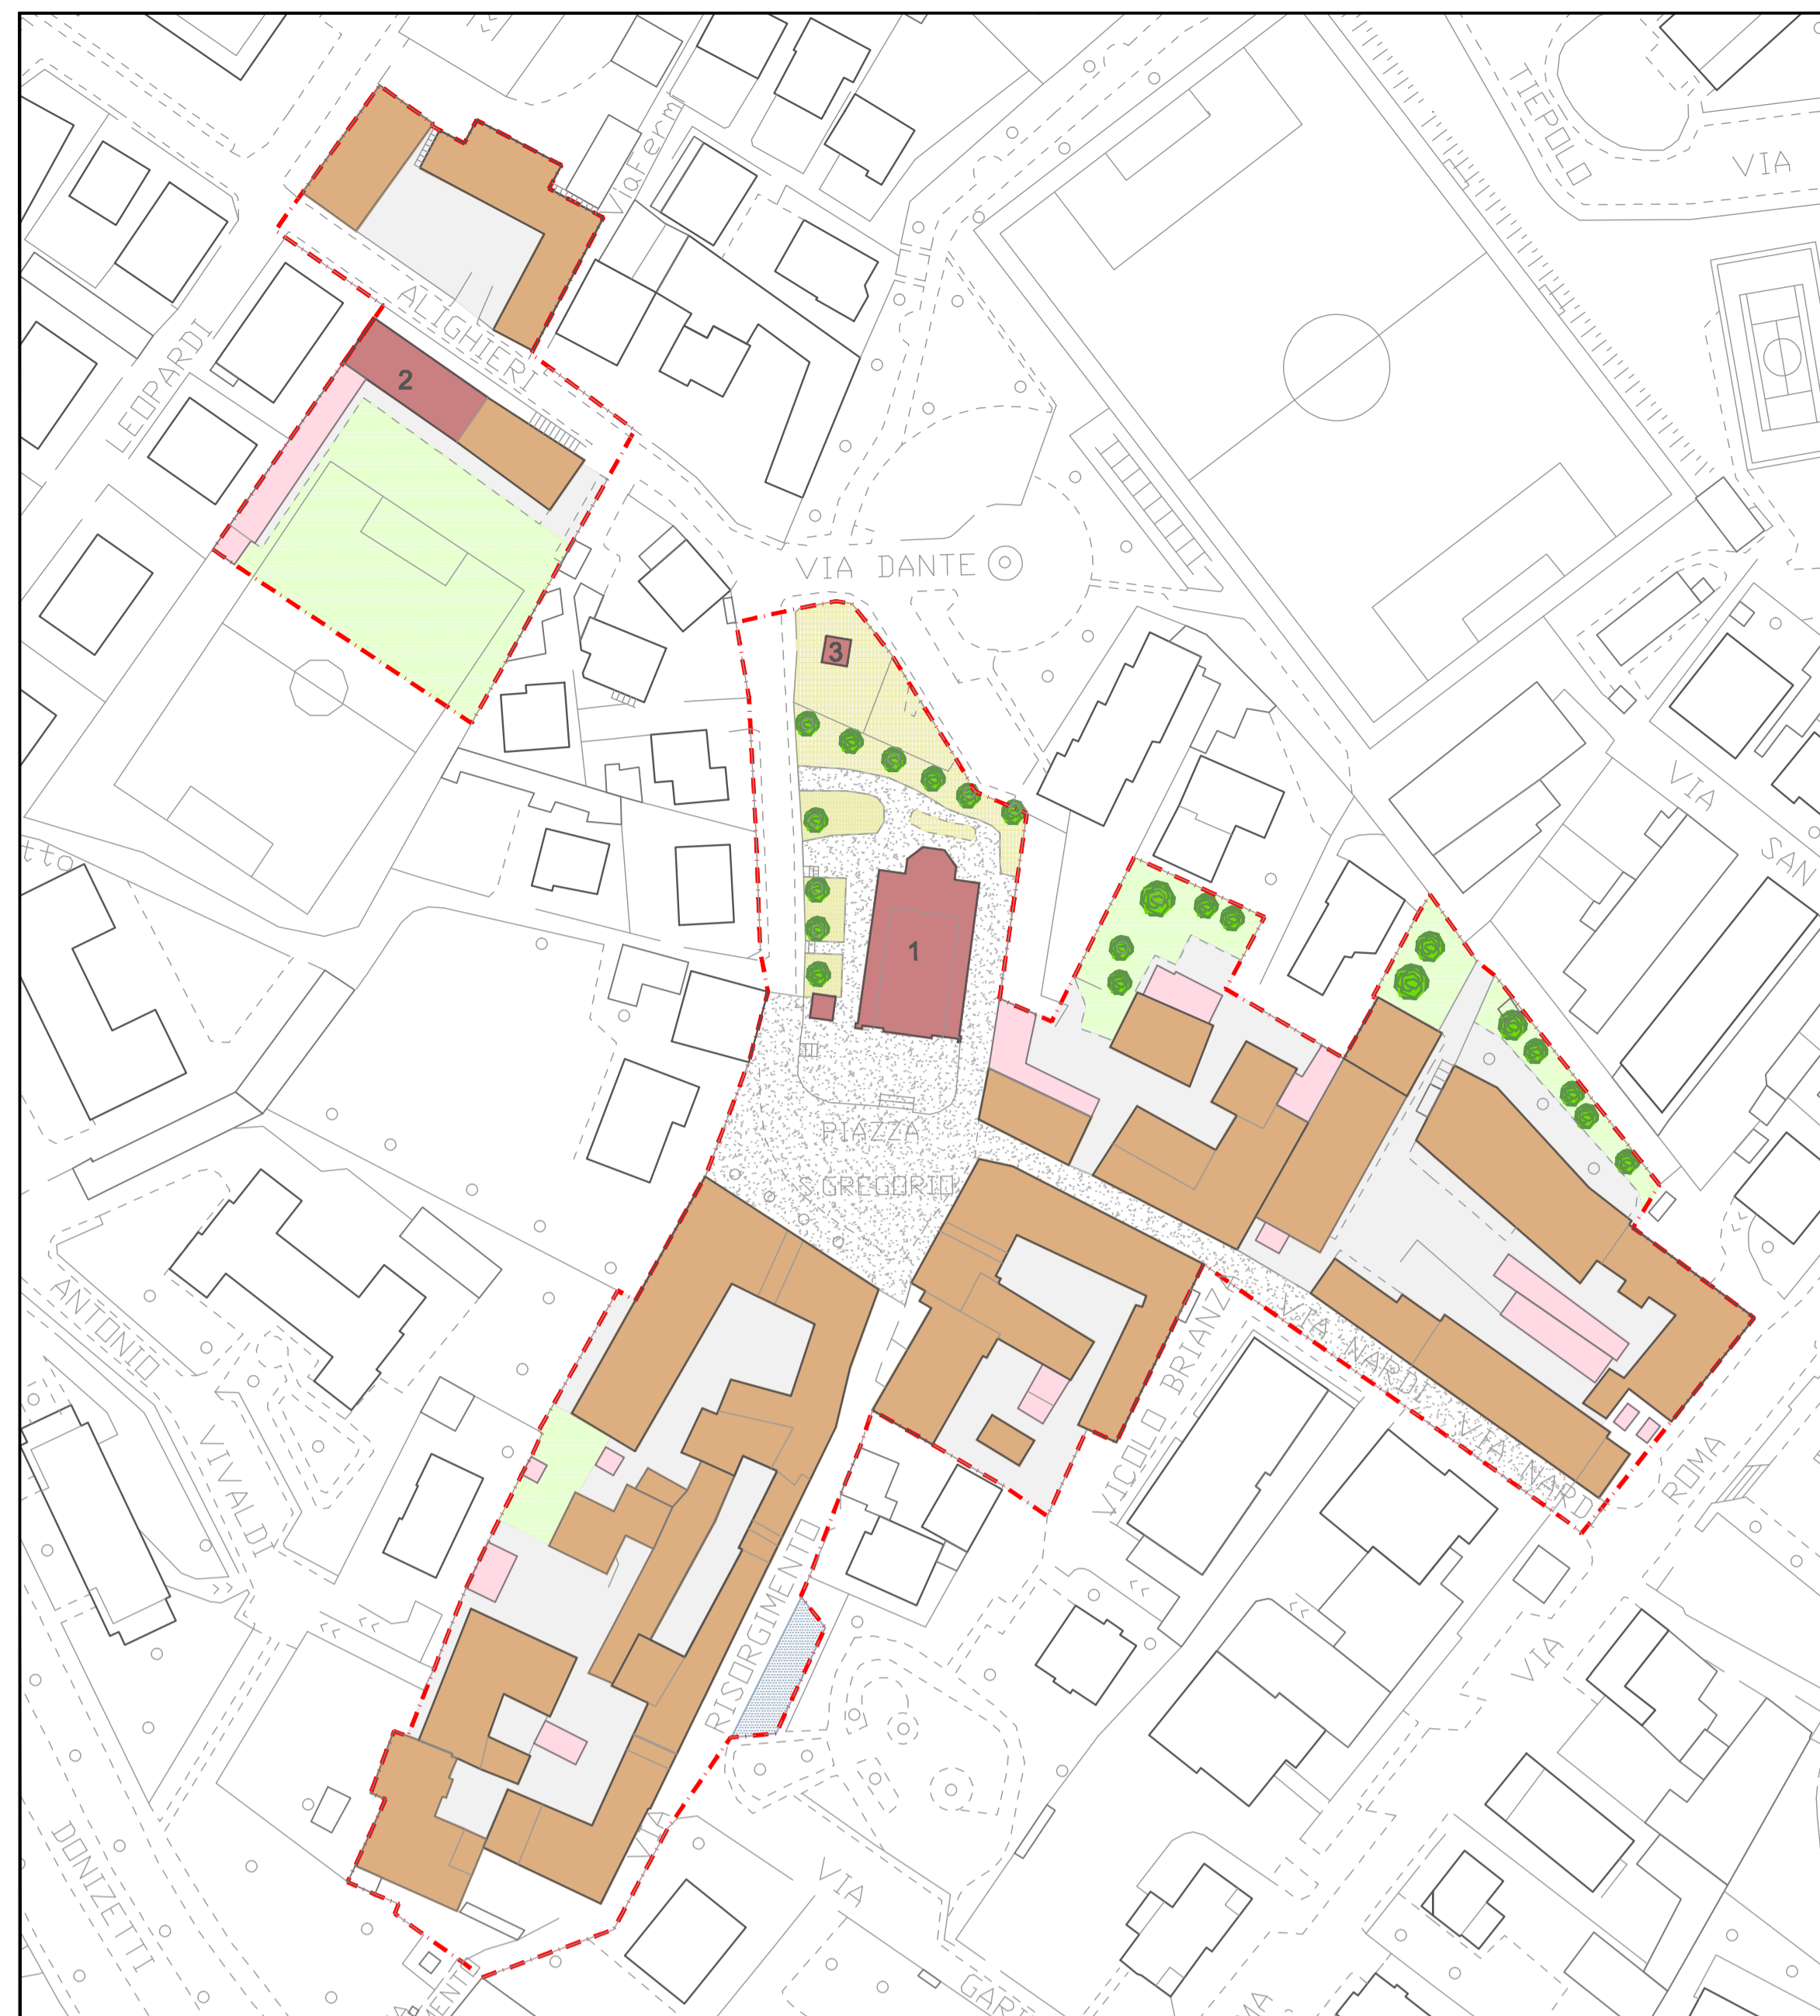


1. Nucleo di antica formazione - Centro storico

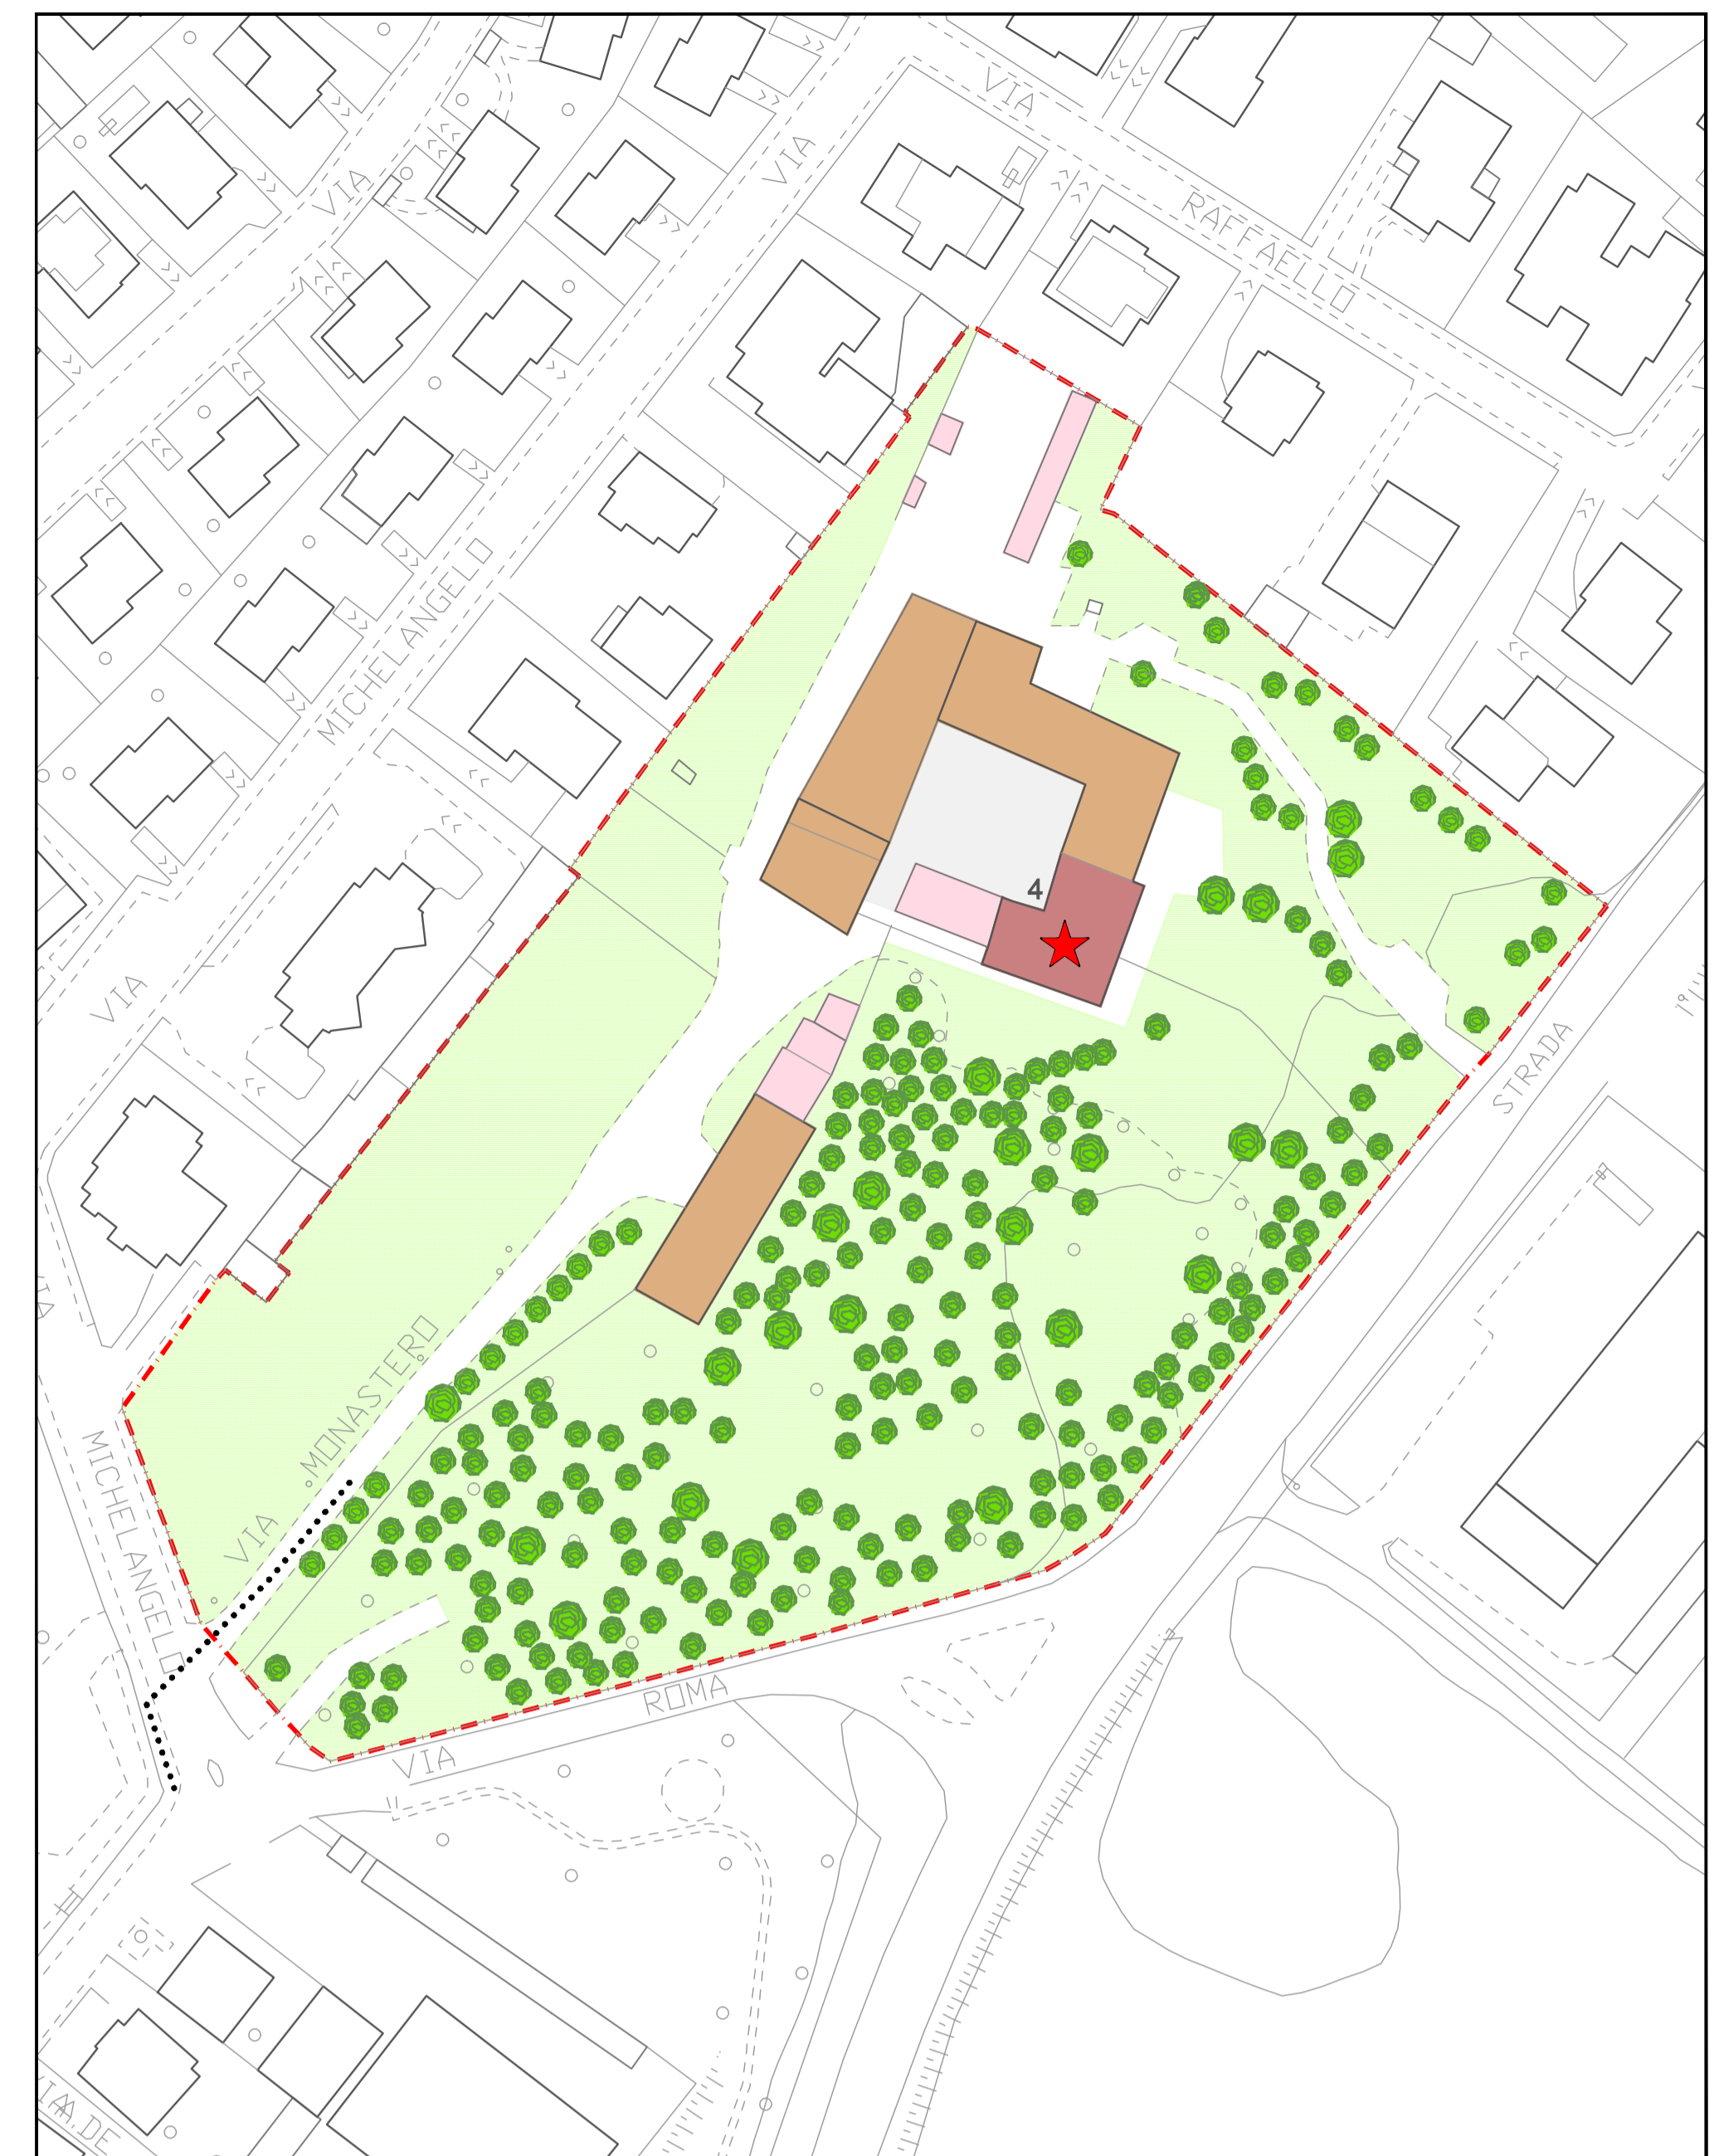


2. Nucleo antico Monastero

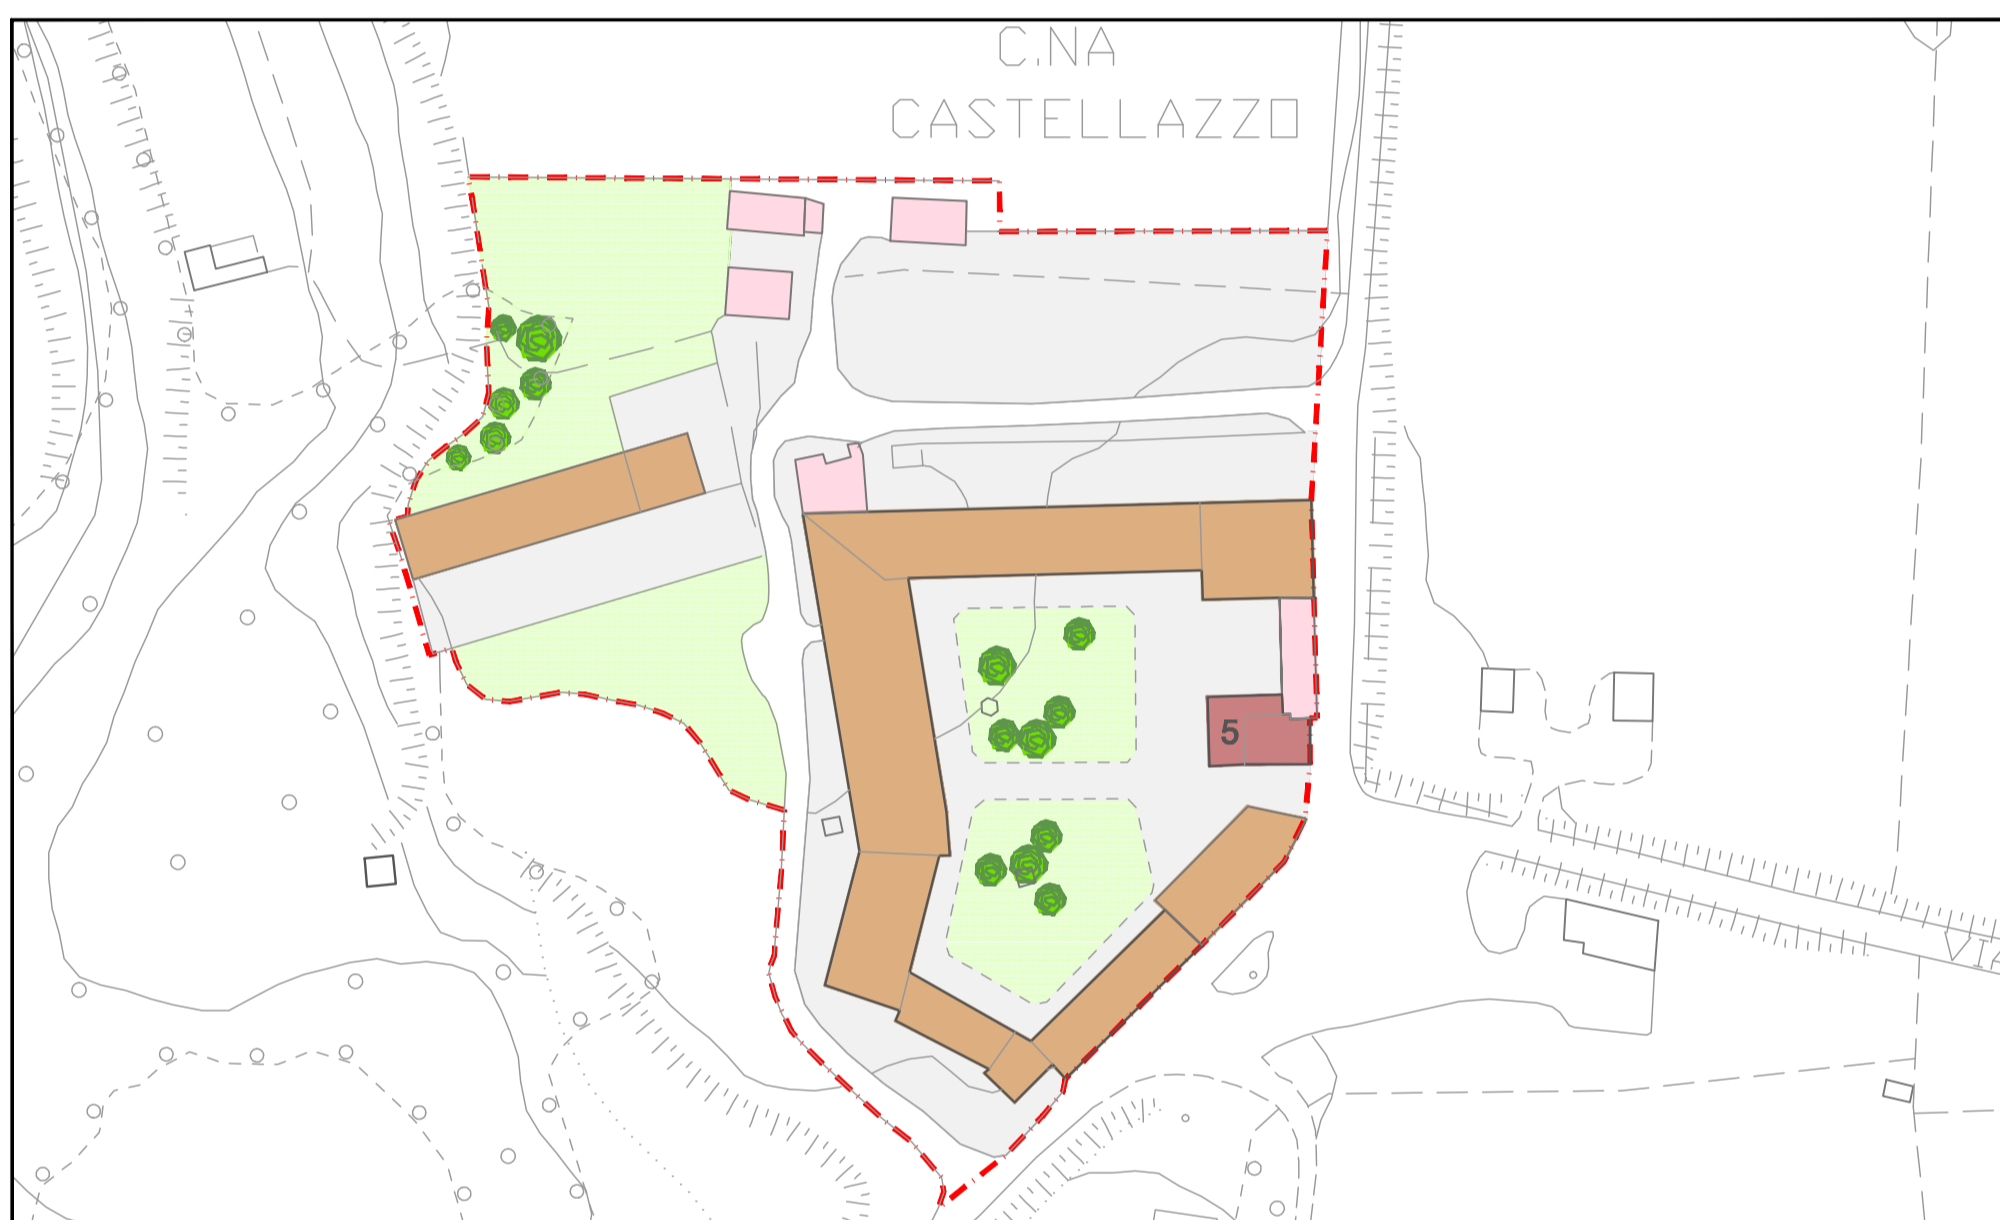


3. Nucleo antico Castellazzo

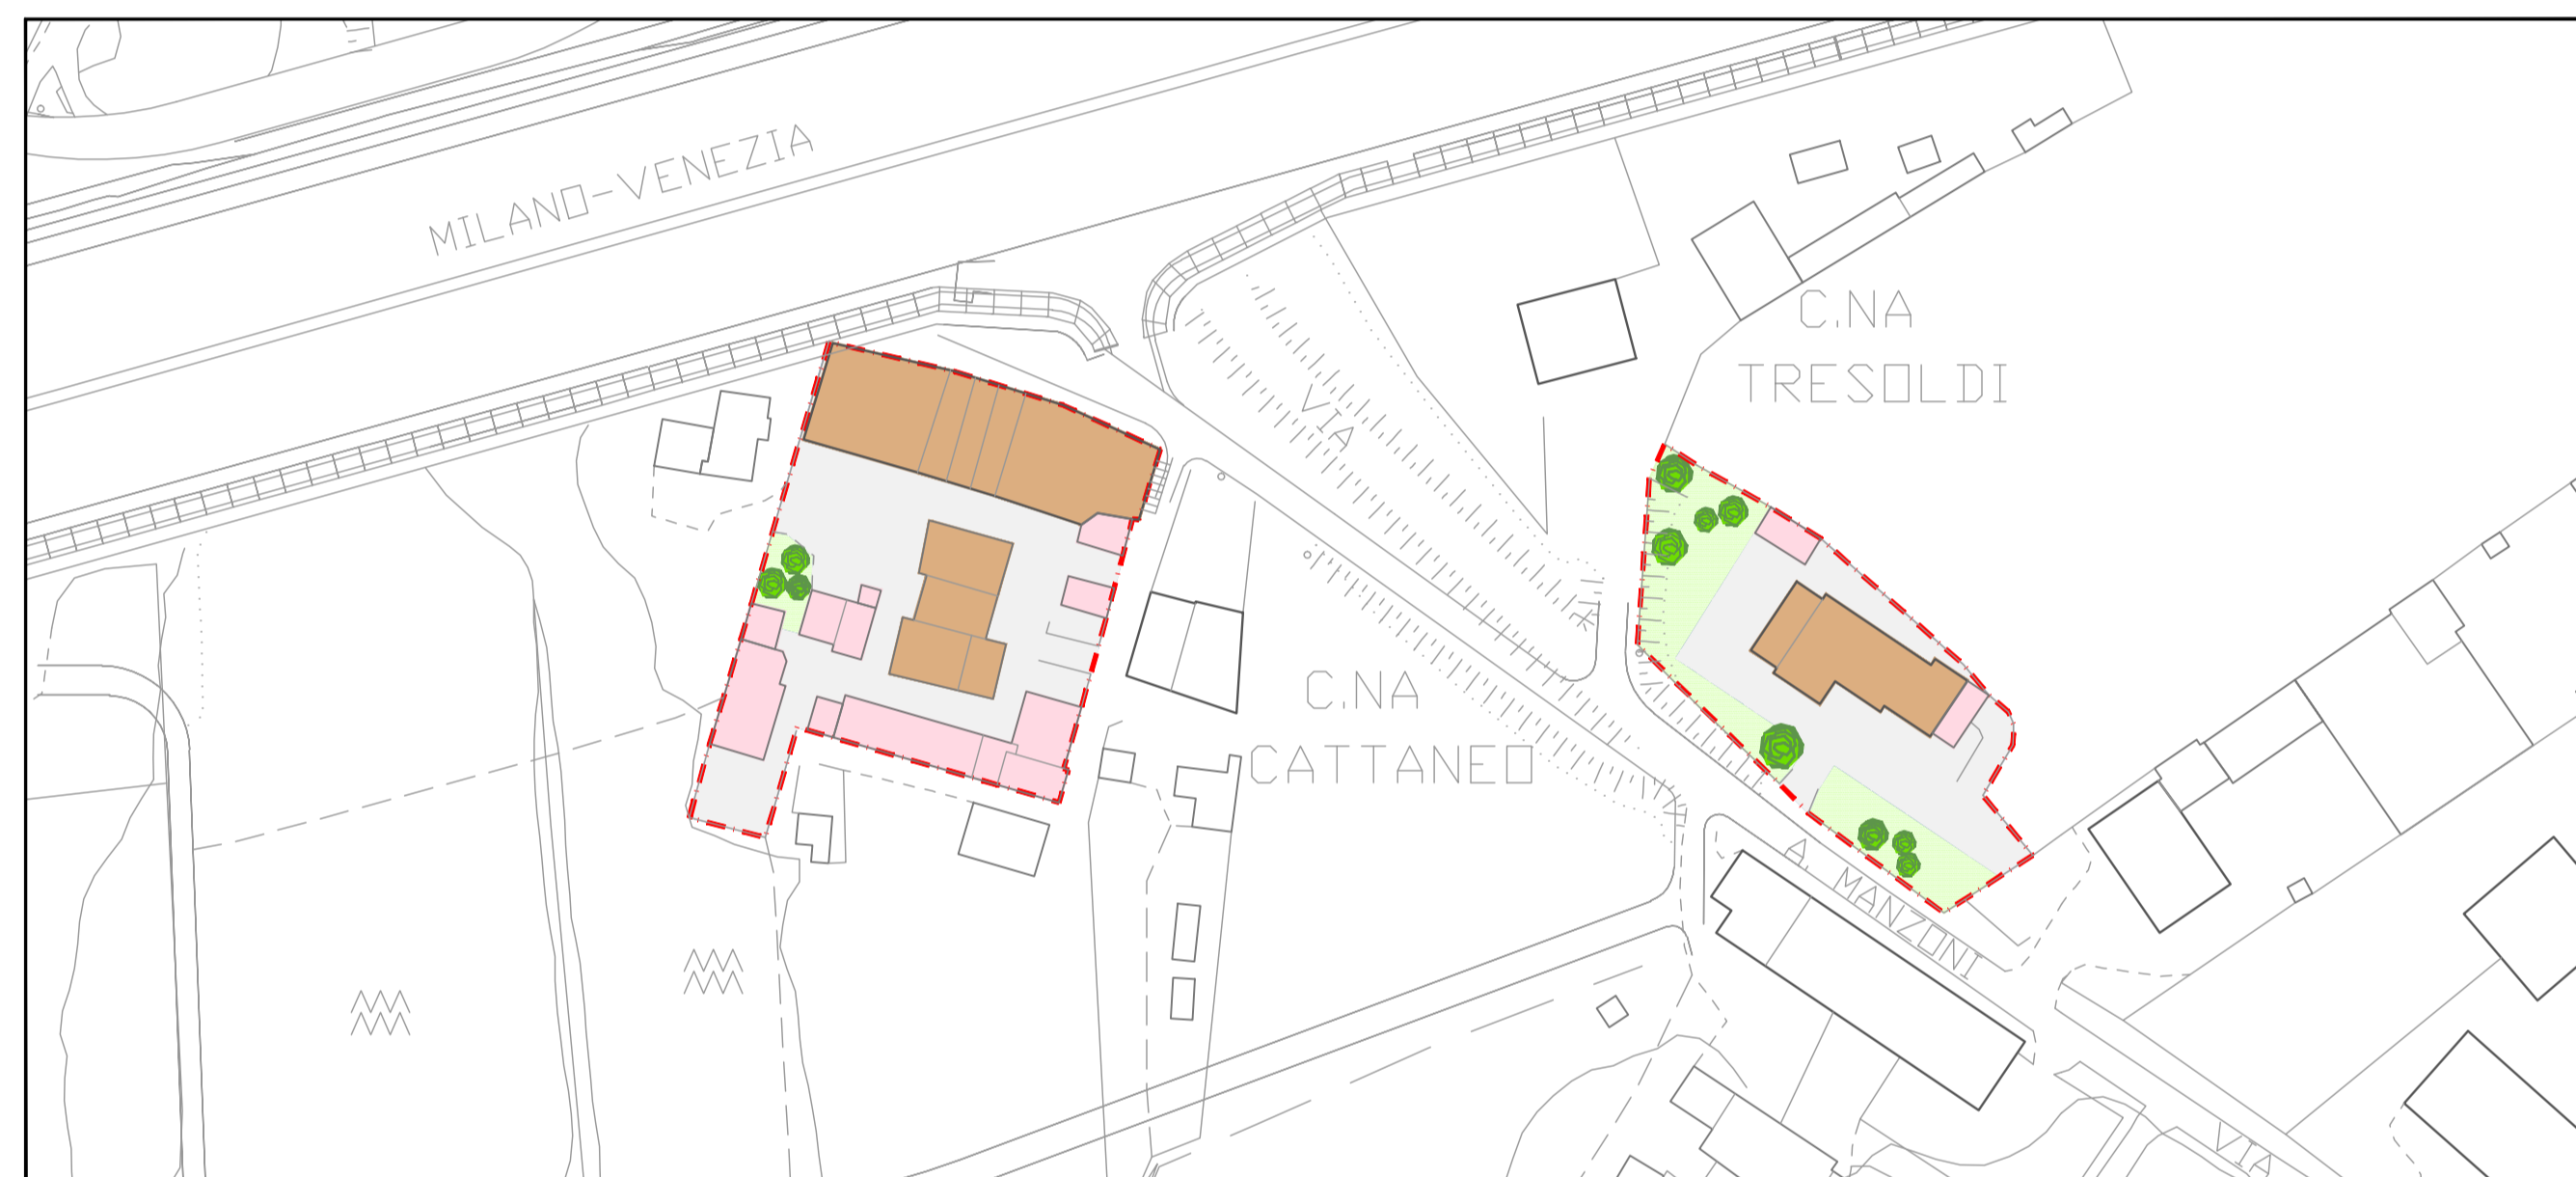


4. Cascina Cattaneo e Cascina Tresoldi

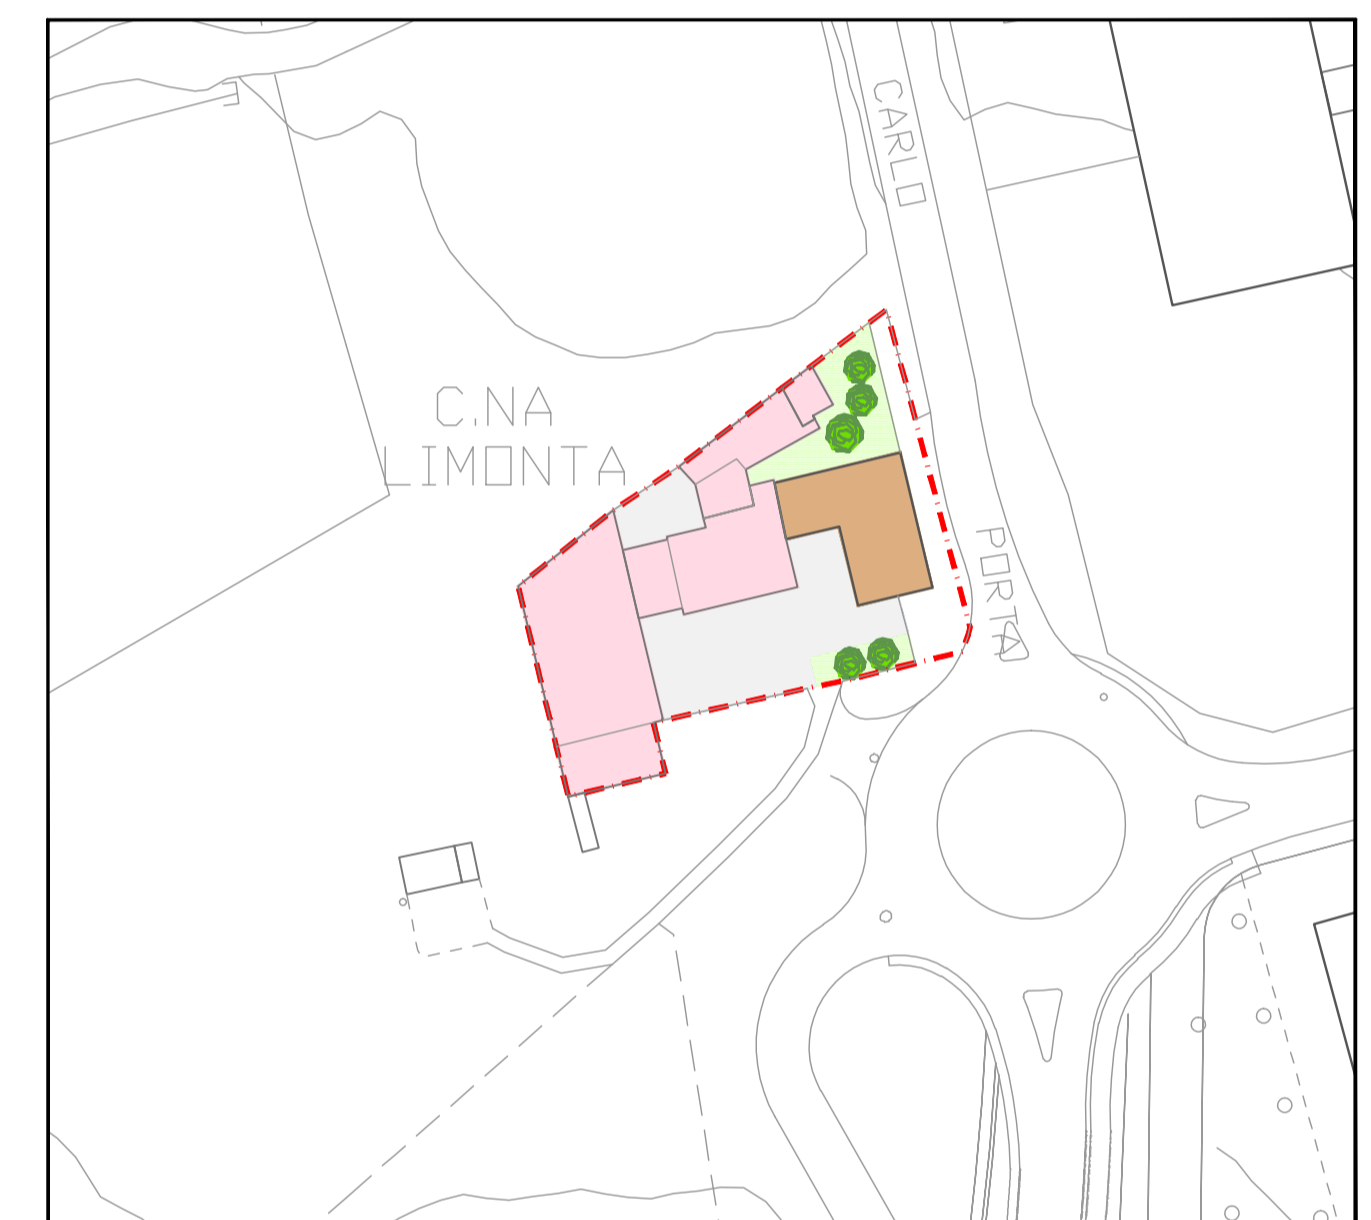


5. Cascina Limonta

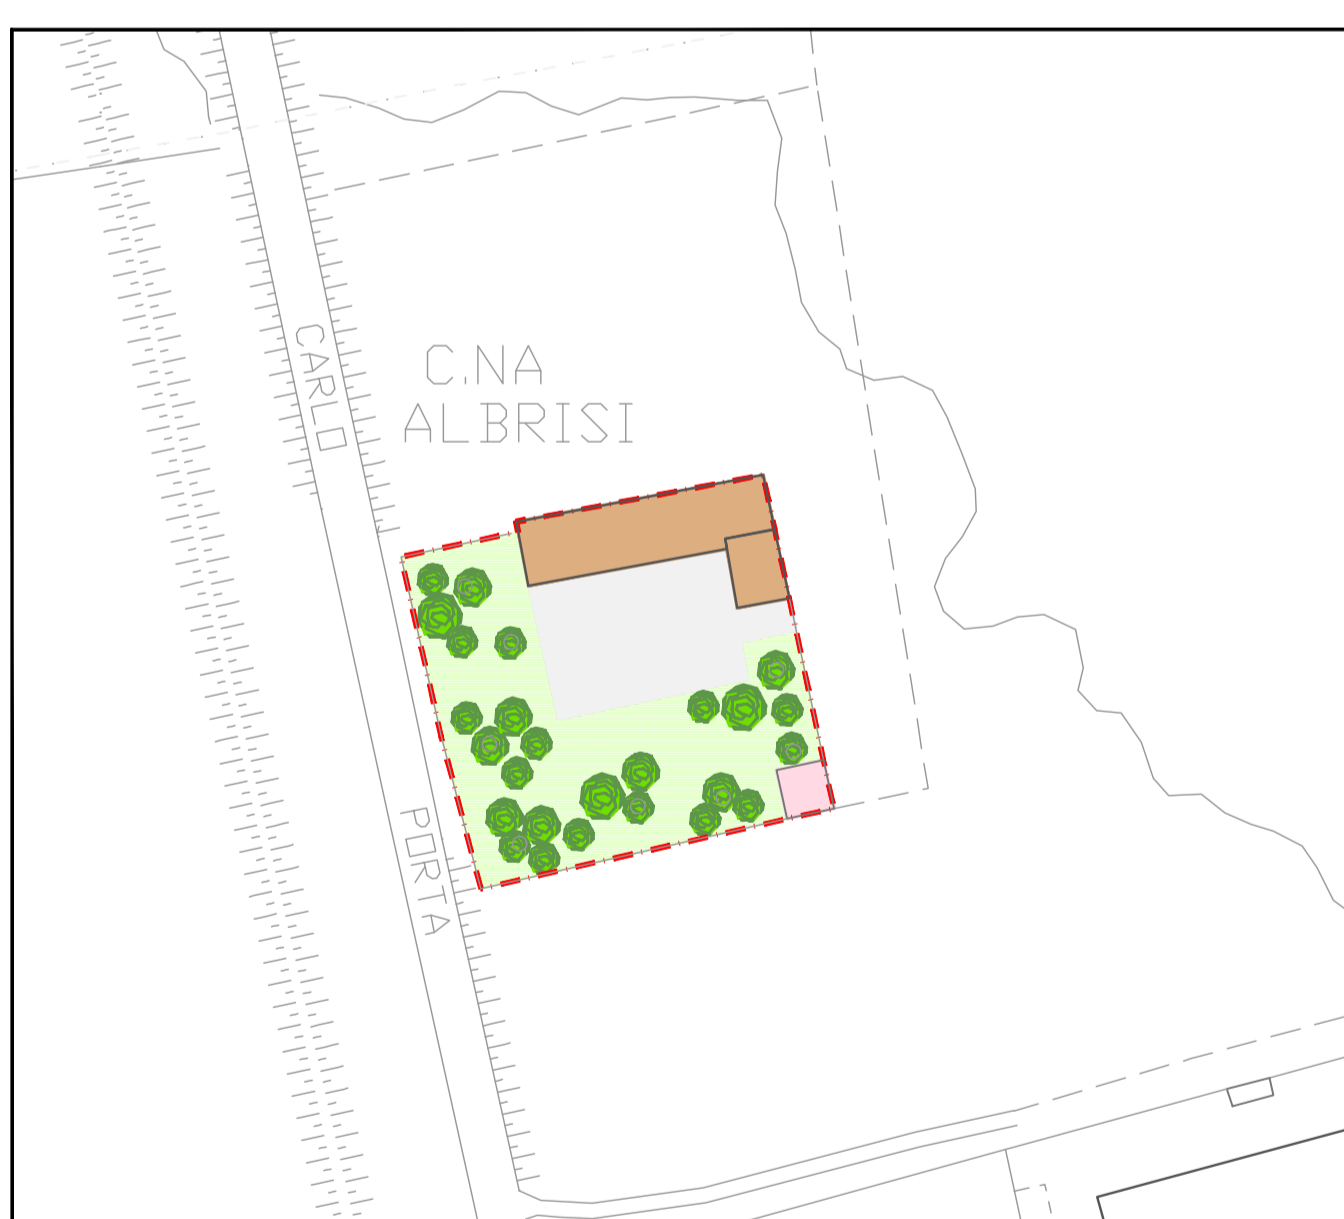


6. Cascina Albrisi

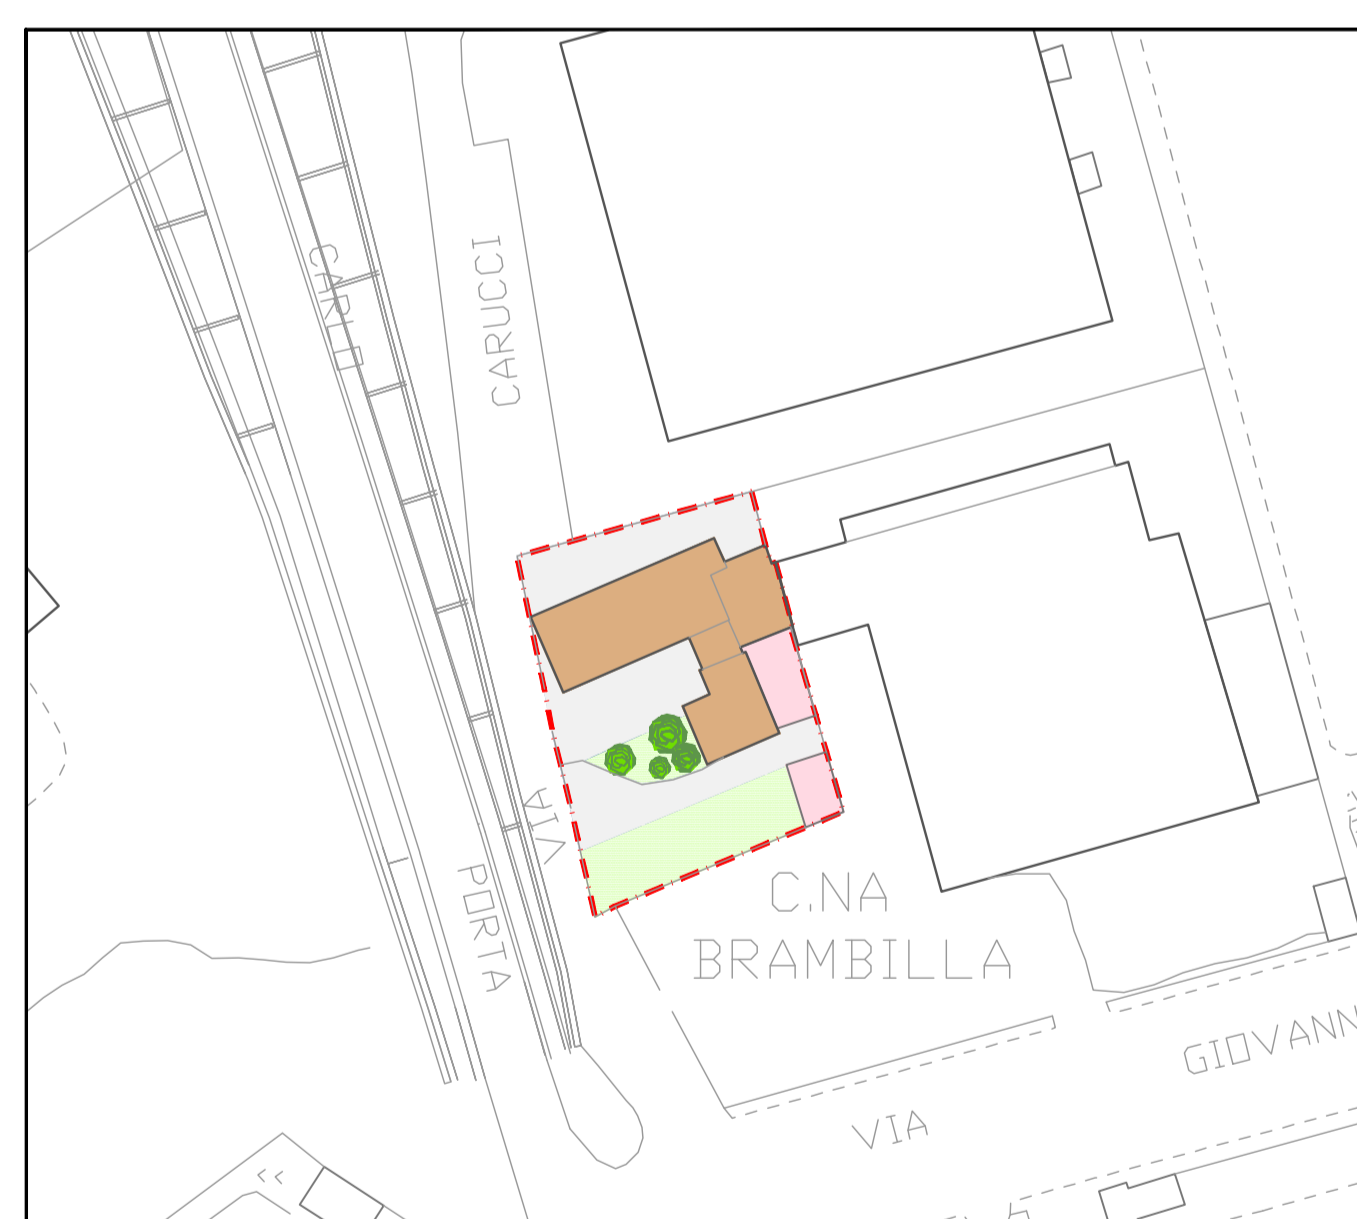

7. Cascina Brambilla

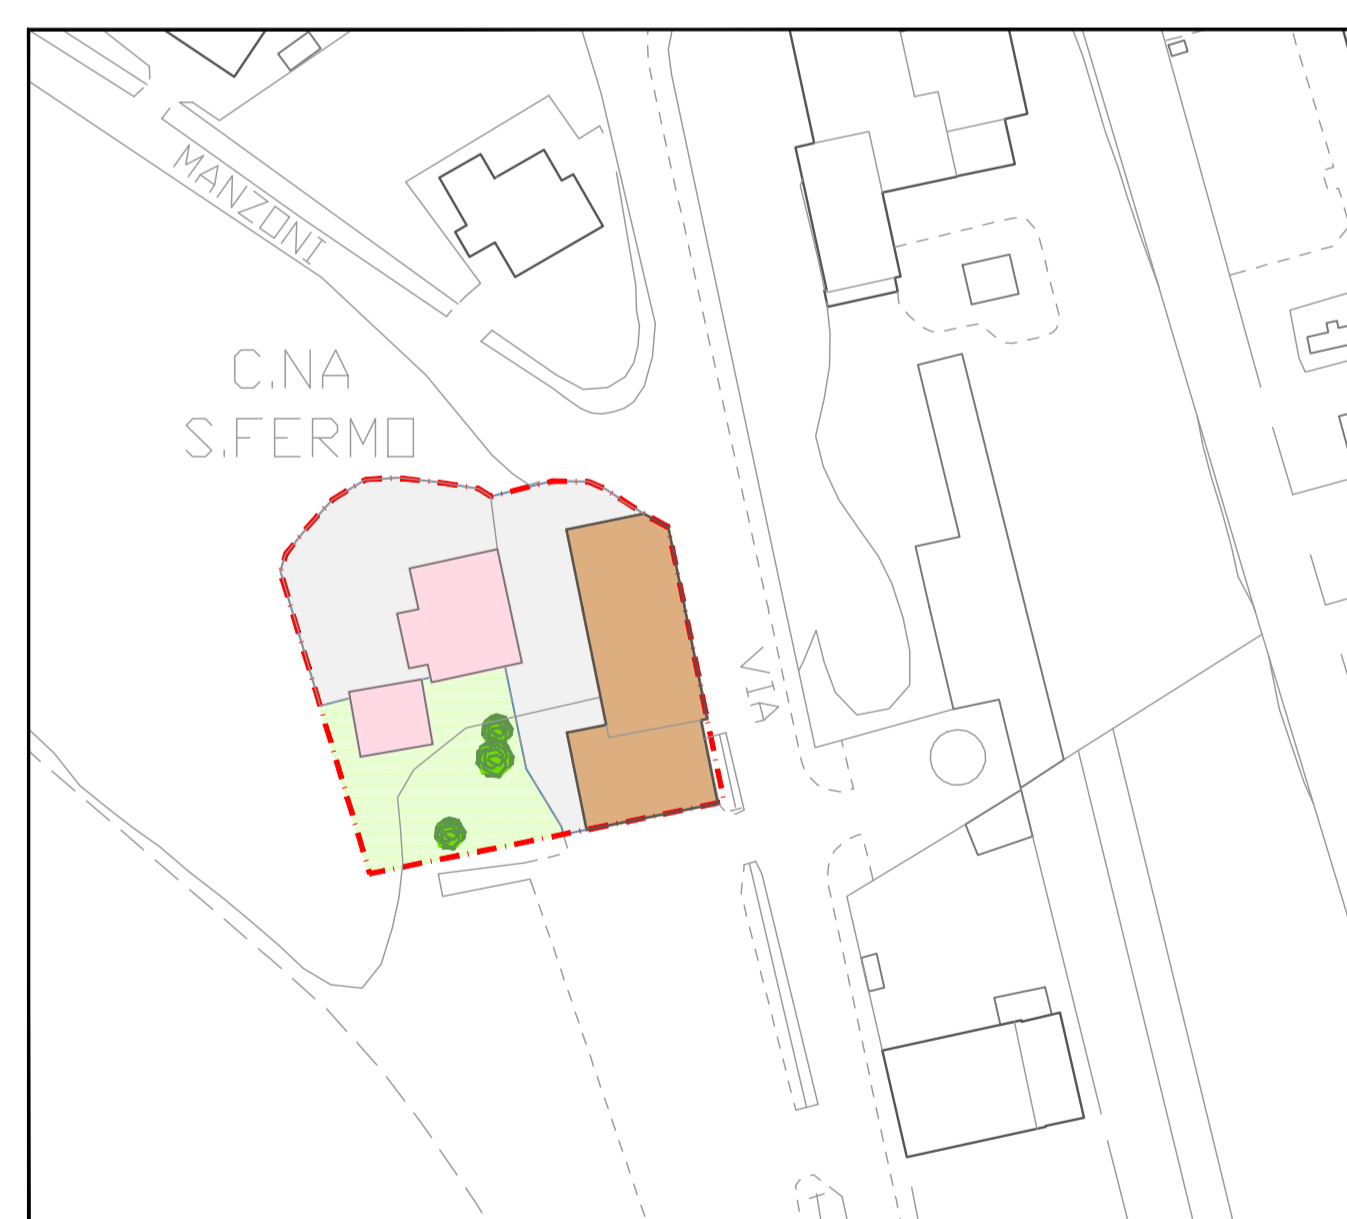

8. Cascina S. Fermo

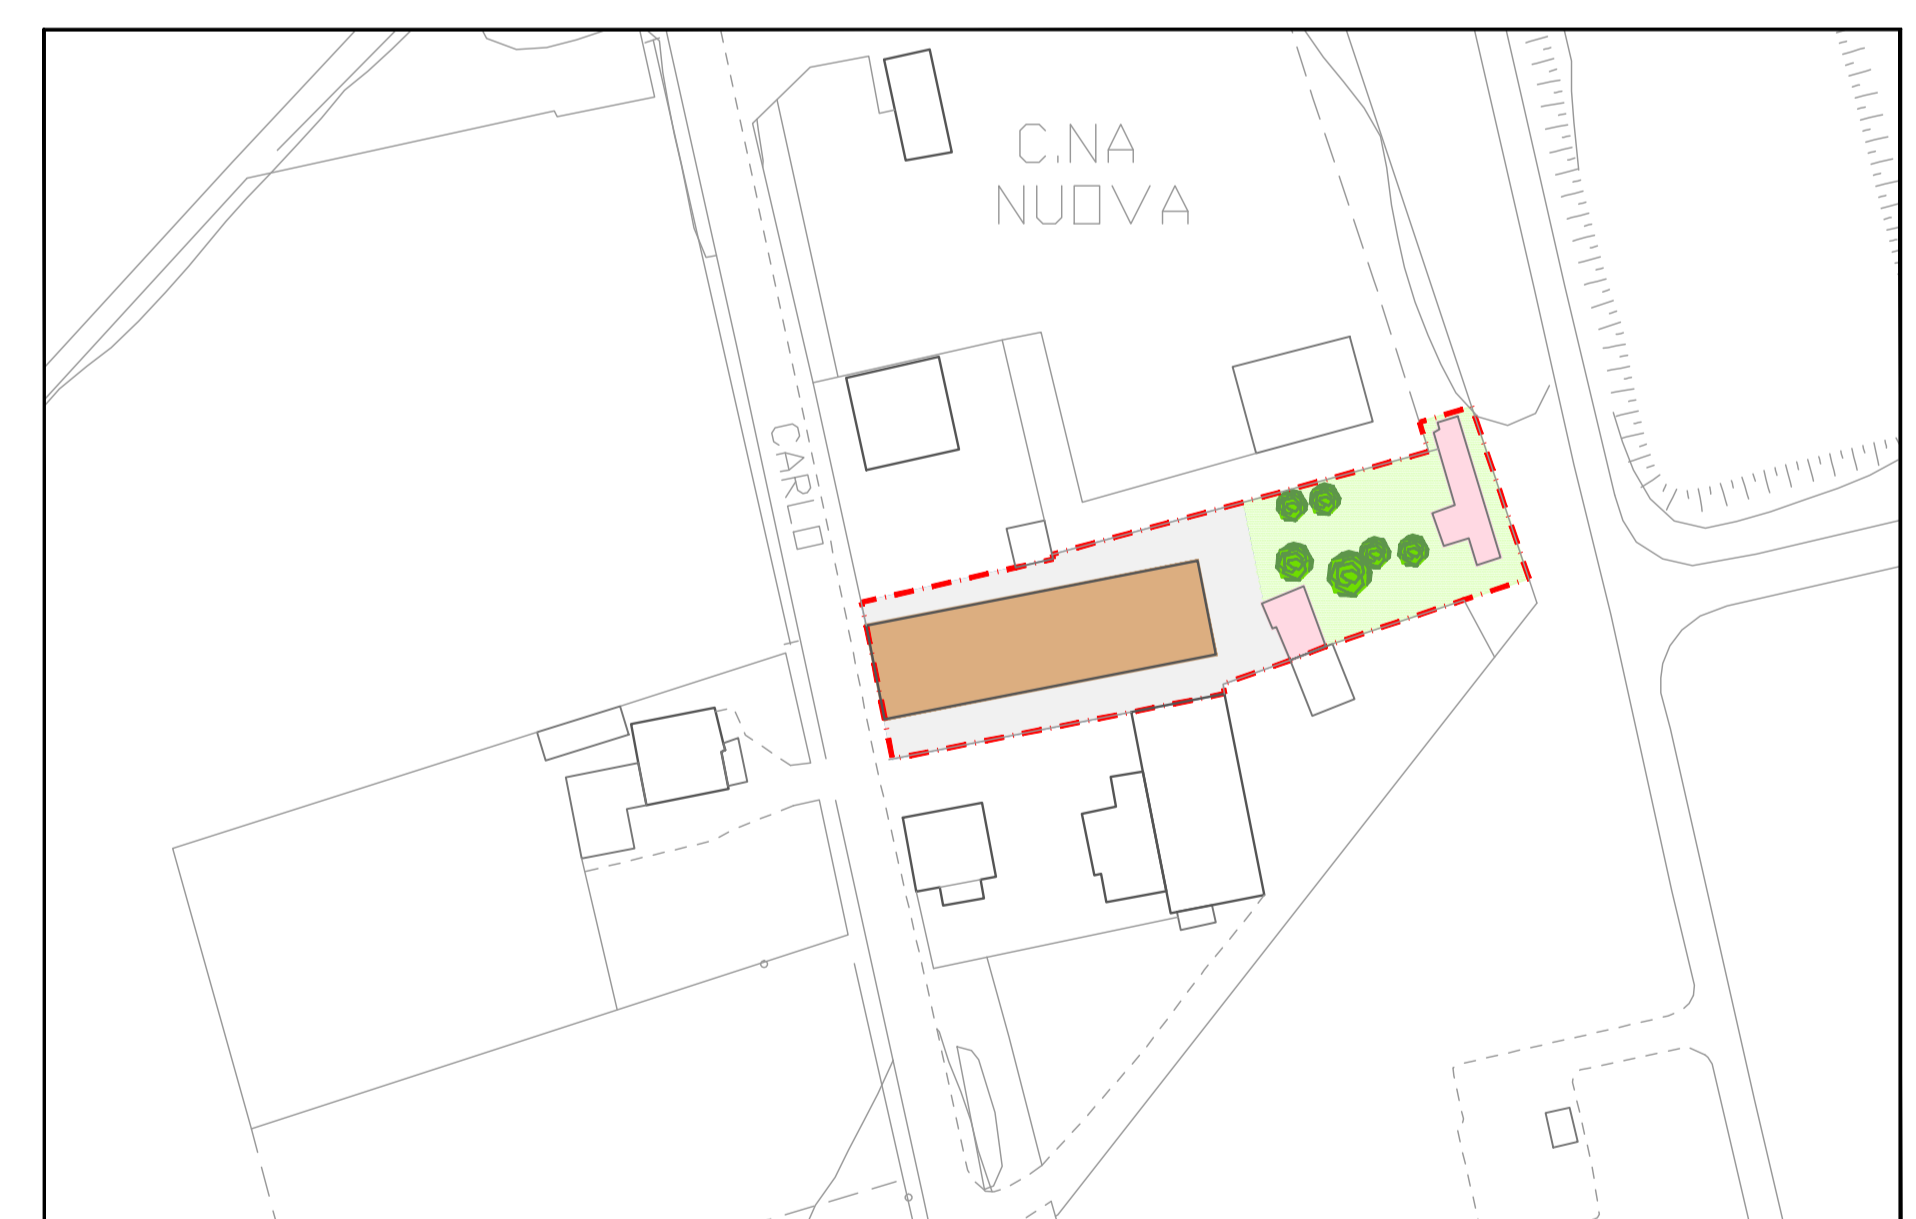

9. Cascina Nuova

Perimetro dei nuclei di antica formazione o degli insediamenti rurali di interesse storico

**CLASSIFICAZIONE DELLO STATO DI FATTO DEGLI EDIFICI**

- CLASSE A - Edifici di valore storico e architettonico (palazzi storici ed edifici religiosi)**
  1. Chiesa S. Gregorio Magno
  2. Oratorio S. Cristoforo
  3. Cappella votiva ai caduti
  4. Villa Coeni
  5. Chiesetta S. Sebastiano
- Edifici vincolati ai sensi del D. lgs. 480/99**
- CLASSE B - Edifici di valore documentario e ambientale:**
  - edifici pluripiano a cortina coerenti con l'impianto storico
  - edifici pluripiano a corte
  - edifici a tipologia mista con permanenza della struttura urbana
- CLASSE C - Edifici pluripiano di recente costruzione**
- CLASSE D - Pertenze**

**CLASSIFICAZIONE DELLO STATO DI FATTO DEGLI SPAZI APERTI**

- CLASSE E - Aree verdi, spazi pubblici e collettivi:**
  - Parchi, giardini e aree verdi di interesse pubblico
  - Aree pubbliche e di uso pubblico pedonali con pavimentazioni in pietra naturale ed elementi di arredo urbano
  - Parcheggi pubblici
  - Giardini e aree verdi private
- ALTRI SPAZI APERTI:**
  - Cortili interni privati
  - Alberature esistenti

**Unione dei Comuni di Basiano e Masate**  
Provincia di Milano

**PIANO DI GOVERNO DEL TERRITORIO**

art. 7 LR 12/2005

**PIANO DELLE REGOLE**

art. 10 LR 12/2005

**I Sindaci:**

Arturo Caloni - Comune di Basiano  
Gianroberto Gariboldi - Comune di Masate

**Il Segretario Comunale**

Progettisti:  
arch. Roberto Colombo  
arch. Umberto Colombo  
arch. Luigi Moriggi

Collaboratori:  
urb. Ivano Aprigliano  
urb. Diana Cerri  
arch. Daniela Gambino  
arch. Laura Milani  
arch. Luca Terzi

**Delibera consiliare di adozione**

n° ..... del .....

**Delibera consiliare di approvazione**

n° ..... del .....

**Pubblicazione BURL serie .....**


n° ..... del .....

Data  
**Maggio 2008**

Aggiornamento  
Novembre 2008

Scala

**1 : 1.000**

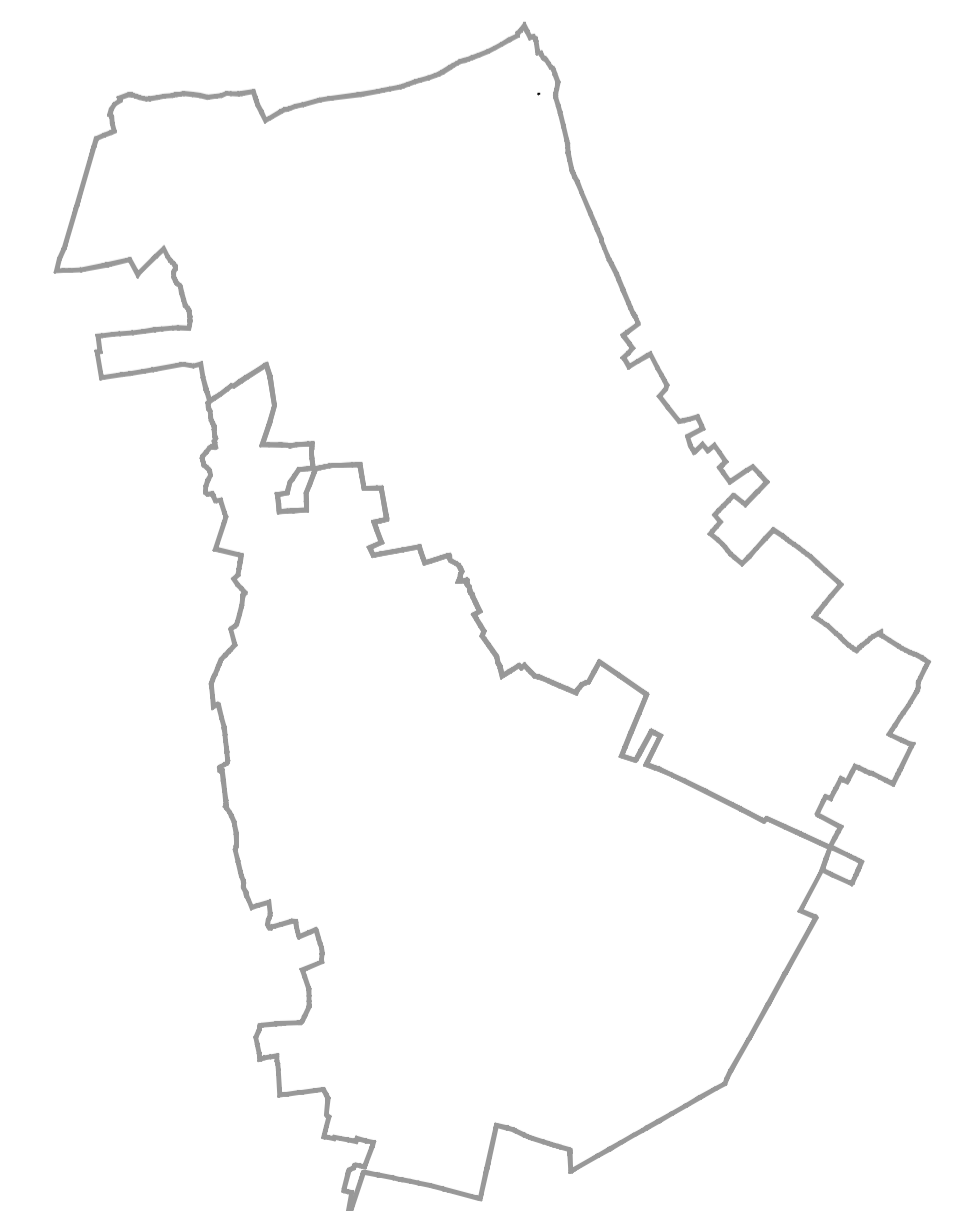

**PIANO DELLE REGOLE**  
Pr 04.6a Basiano - Nuclei di antica formazione -  
Insediamenti rurali di interesse storico.  
Classificazione degli edifici e degli spazi aperti