



N°	N° Pro.	Data di presentaz.	Nominativo	Argomento della richiesta
1	3850	29/11/2012	SAM.RO. srl	Riconoscimento della compatibilità della destinazione attuale (autolavaggio)
2	1765	28/05/2013	Stucchi Anna Maria	ATU3 – Modifica della destinazione funzionale
3	689	06/03/2014	R.CASA.srl	AR1 – Diversa allocazione delle volumetrie residue
4	1145	08/04/2014	Immobiliare S.Francesco	ATU4 – Modifica della destinazione funzionale
5	3258	21/10/2014	Pennati Carlo e Rosangela	ATU3 – Modifica della destinazione funzionale
6	3297	24/10/2014	Camagni Renato e Marino	ATU1 – Modifica della destinazione funzionale
7	3493	10/11/2014	Caloni Arturo e altri	Insedimento pluriplano con edifici in linea a media densità - Modifica della destinazione funzionale
8	3529	13/11/2014	Pennati Marco	ATU3 – Modifica della destinazione funzionale
9	3530	13/11/2014	Tiralongo Sebastiano	Ambito Agricolo – Possibilità di realizzare parcheggi pertinenziali al servizio dell'attività
10	3540	14/11/2014	Galleani & Chignoli	AIP1 – Miglior definizione delle modalità di attuazione dell'ambito e modifica normativa
11	587	20/02/2015	Mattavelli Domenica – Confalonieri Luciano e Ambrogio	ATU3 – Modifica della destinazione funzionale
12	709	03/03/2015	Colombo Delio, Vilma e Caterina	ATU3 – Modifica della destinazione funzionale
13	1015	26/03/2015	Castellazzi Ornella – Caloni Giovanni	ATU1 – Modifica della destinazione funzionale
14	1016	26/03/2015	Castellazzi Ornella – Casula Luciano	ATU1 – Modifica della destinazione funzionale



Unione dei Comuni di Basiano e Masate
Provincia di Milano



VARIANTE AL PIANO DI GOVERNO DEL TERRITORIO DEL COMUNE DI BASIANO

ai sensi dell'art. 13 - comma 2 della L.R. 12/2005

Il Sindaco:

Douglas De Francisdis

L'Assessore all'Urbanistica:

Antonio Bruno

Ufficio Urbanistica:

arch. Marco Gorla
arch. Chiara Lissoni

Progettista:

arch. Luigi Moriggi

Collaboratori:

urb. Stefano Barengli
arch. Giulia Marchetti


Delibera consiliare di adozione
n° 40 del 21.10.2015

Delibera consiliare di approvazione
n° del

Pubblicazione BURL serie
n° del

Aggiornamento a seguito approvazione
controdeduzioni alle osservazioni : Aprile 2016

Scala 1:5000

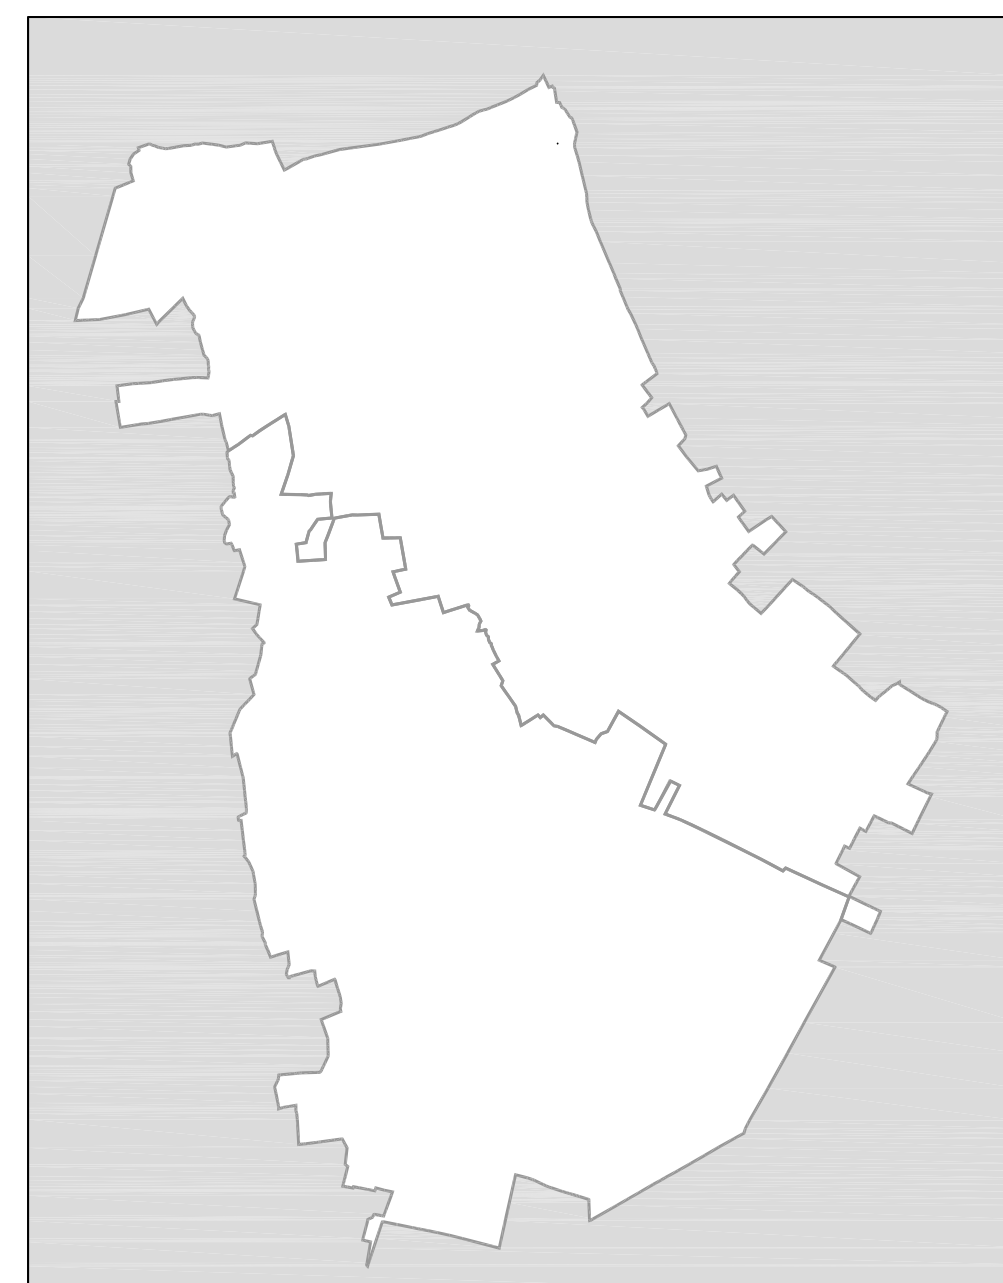

DOCUMENTO DI PIANO

Dp 03.2a - Istanze presentate dai cittadini alla Variante al PGT