



Individuazione e numerazione degli ambiti



1. Nucleo di antica formazione - Centro storico

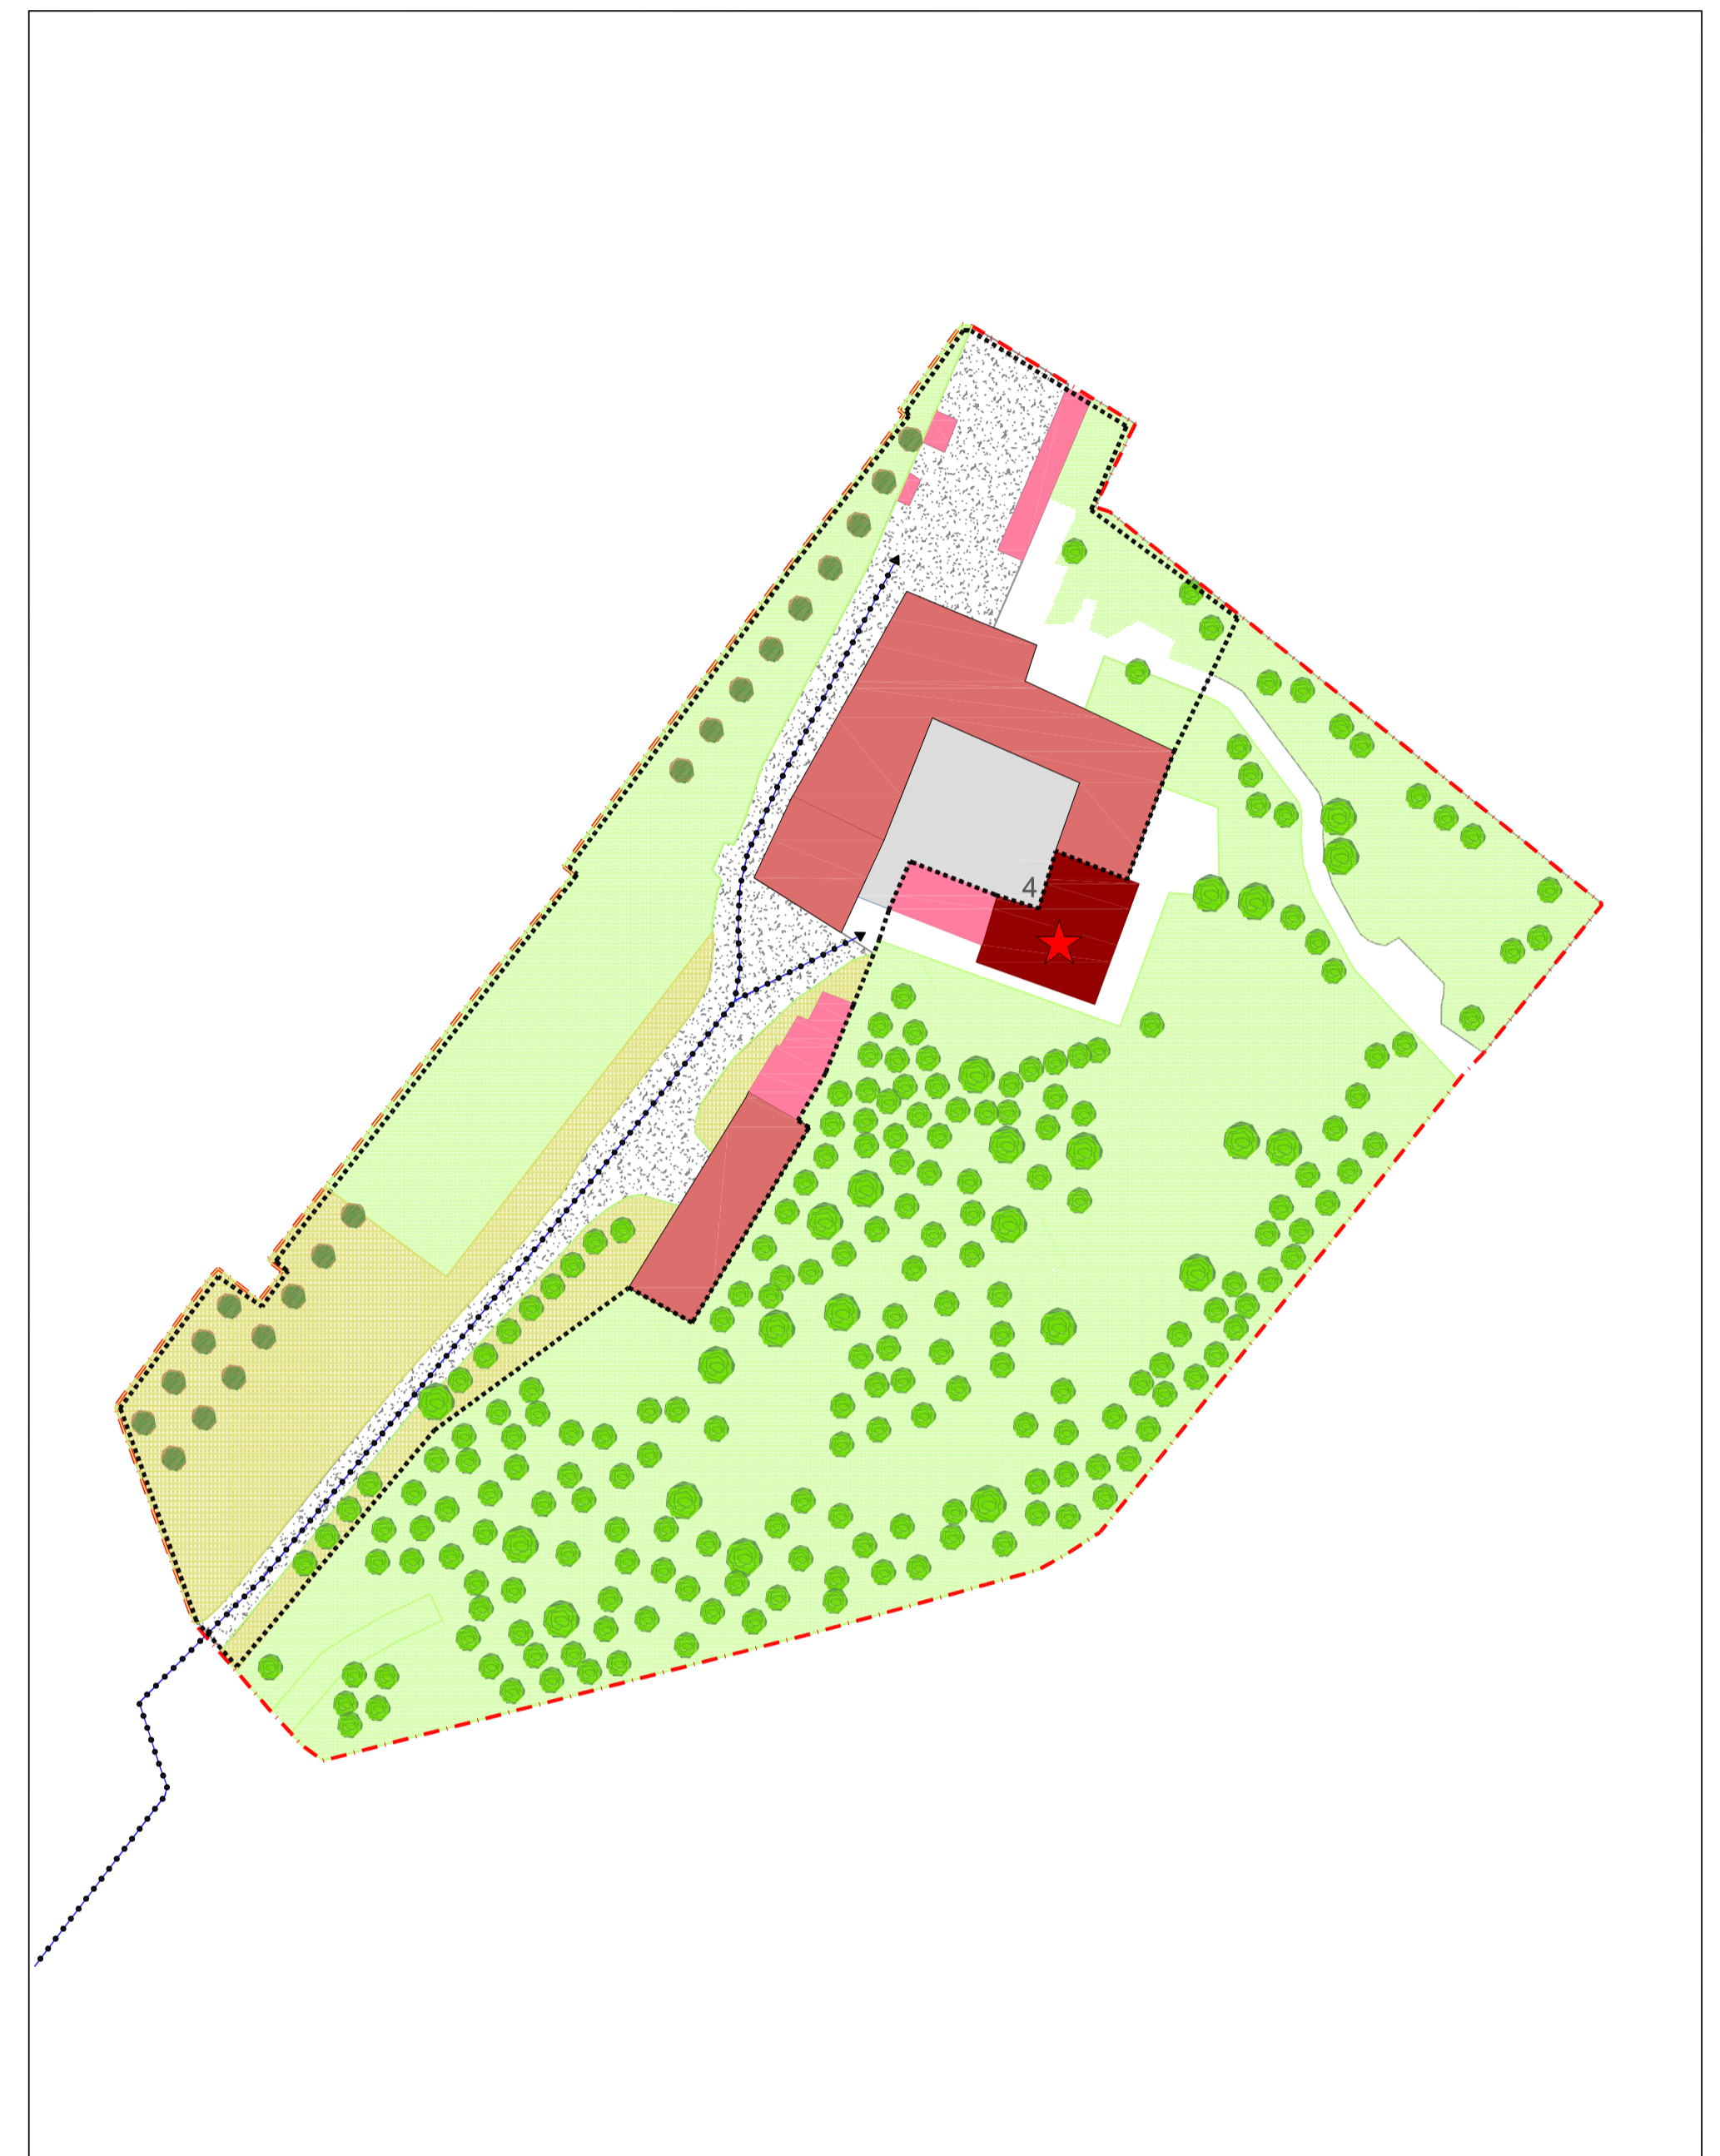


2. Nucleo antico Monastero (Per le modalità d'intervento si rimanda alla scheda degli ambiti urbanistici AR1)

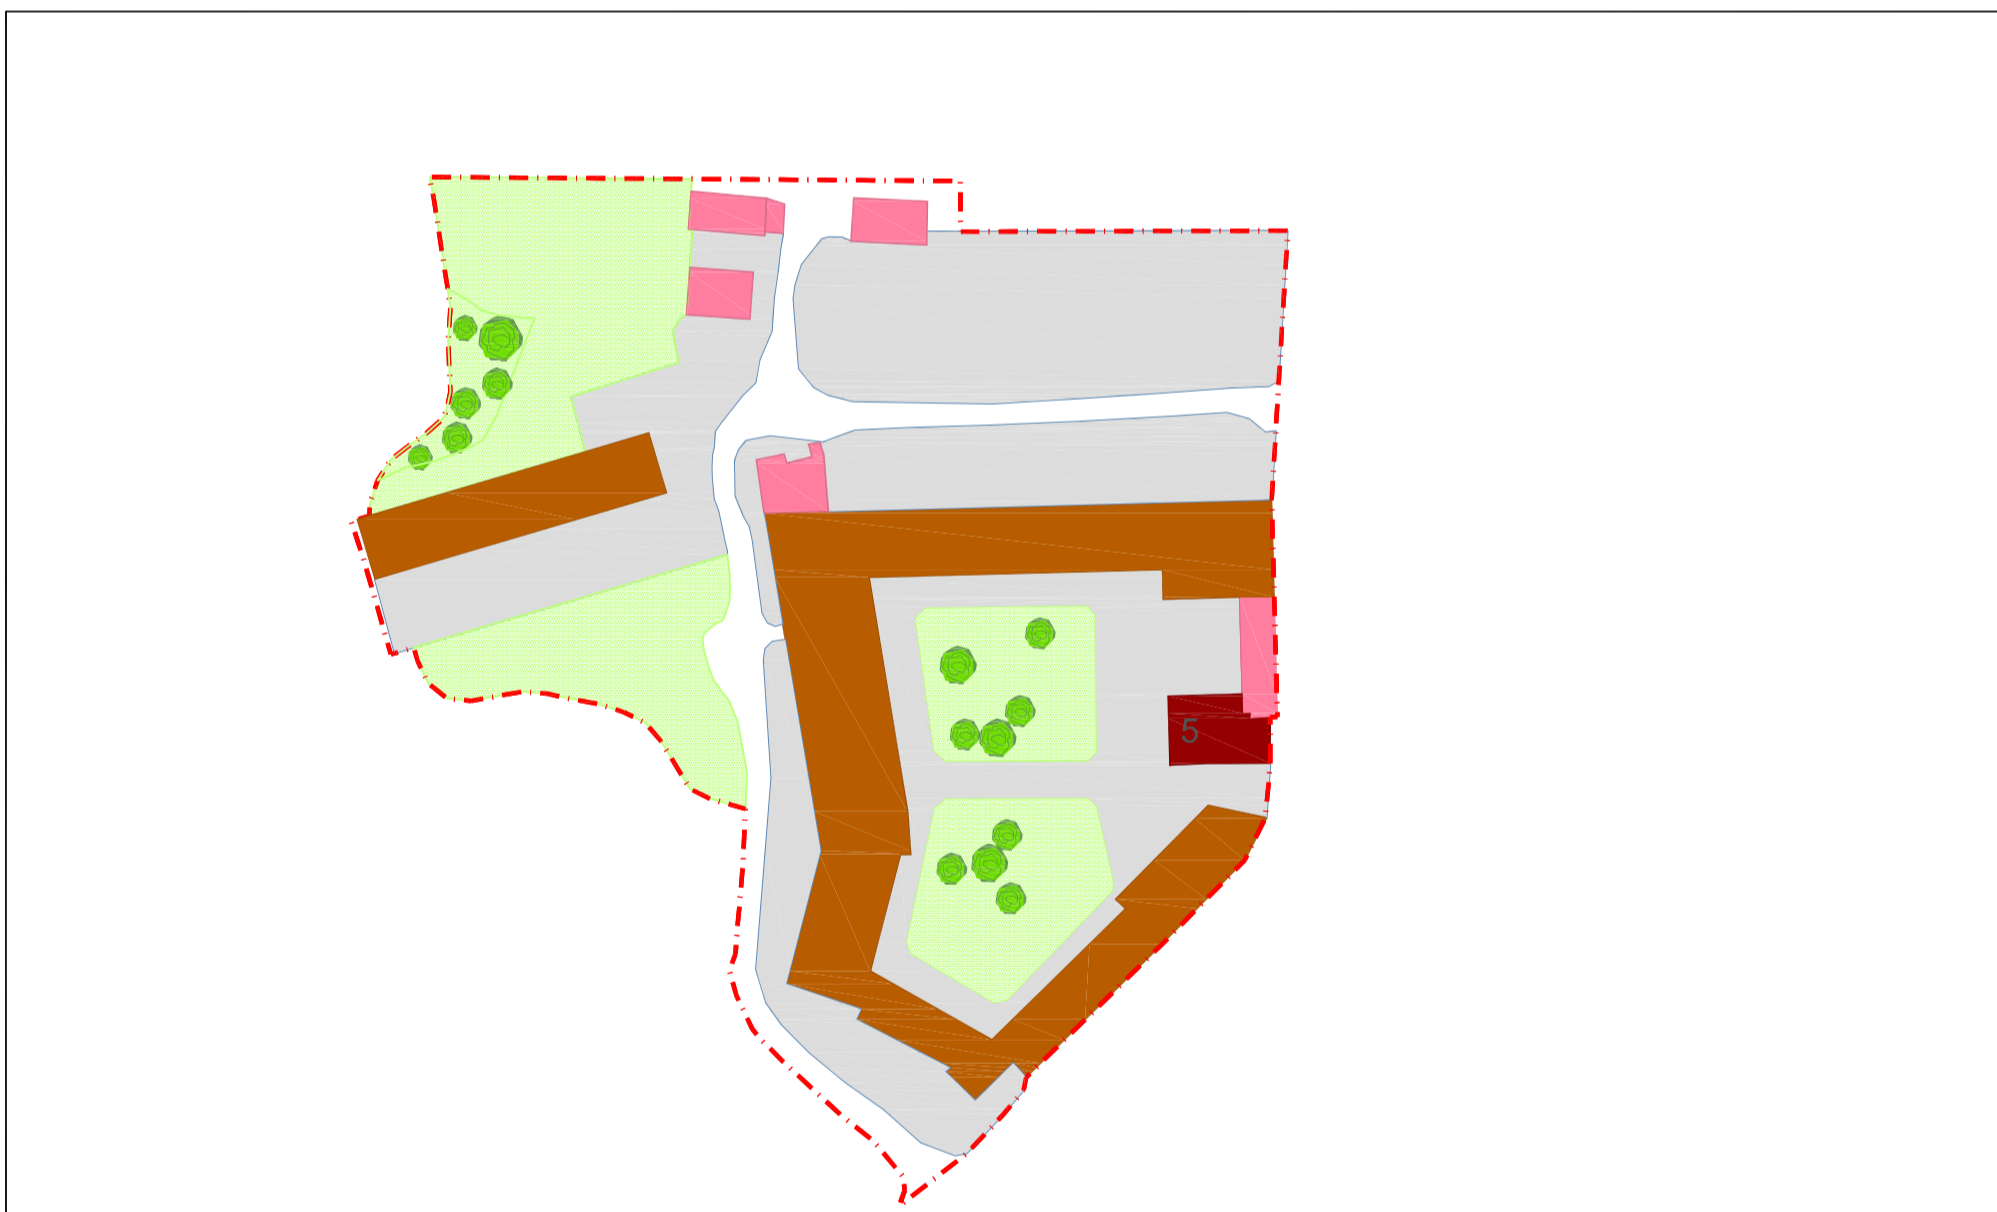

3. Nucleo antico Castellazzo



4. Cascina Cattaneo e Cascina Tresoldi

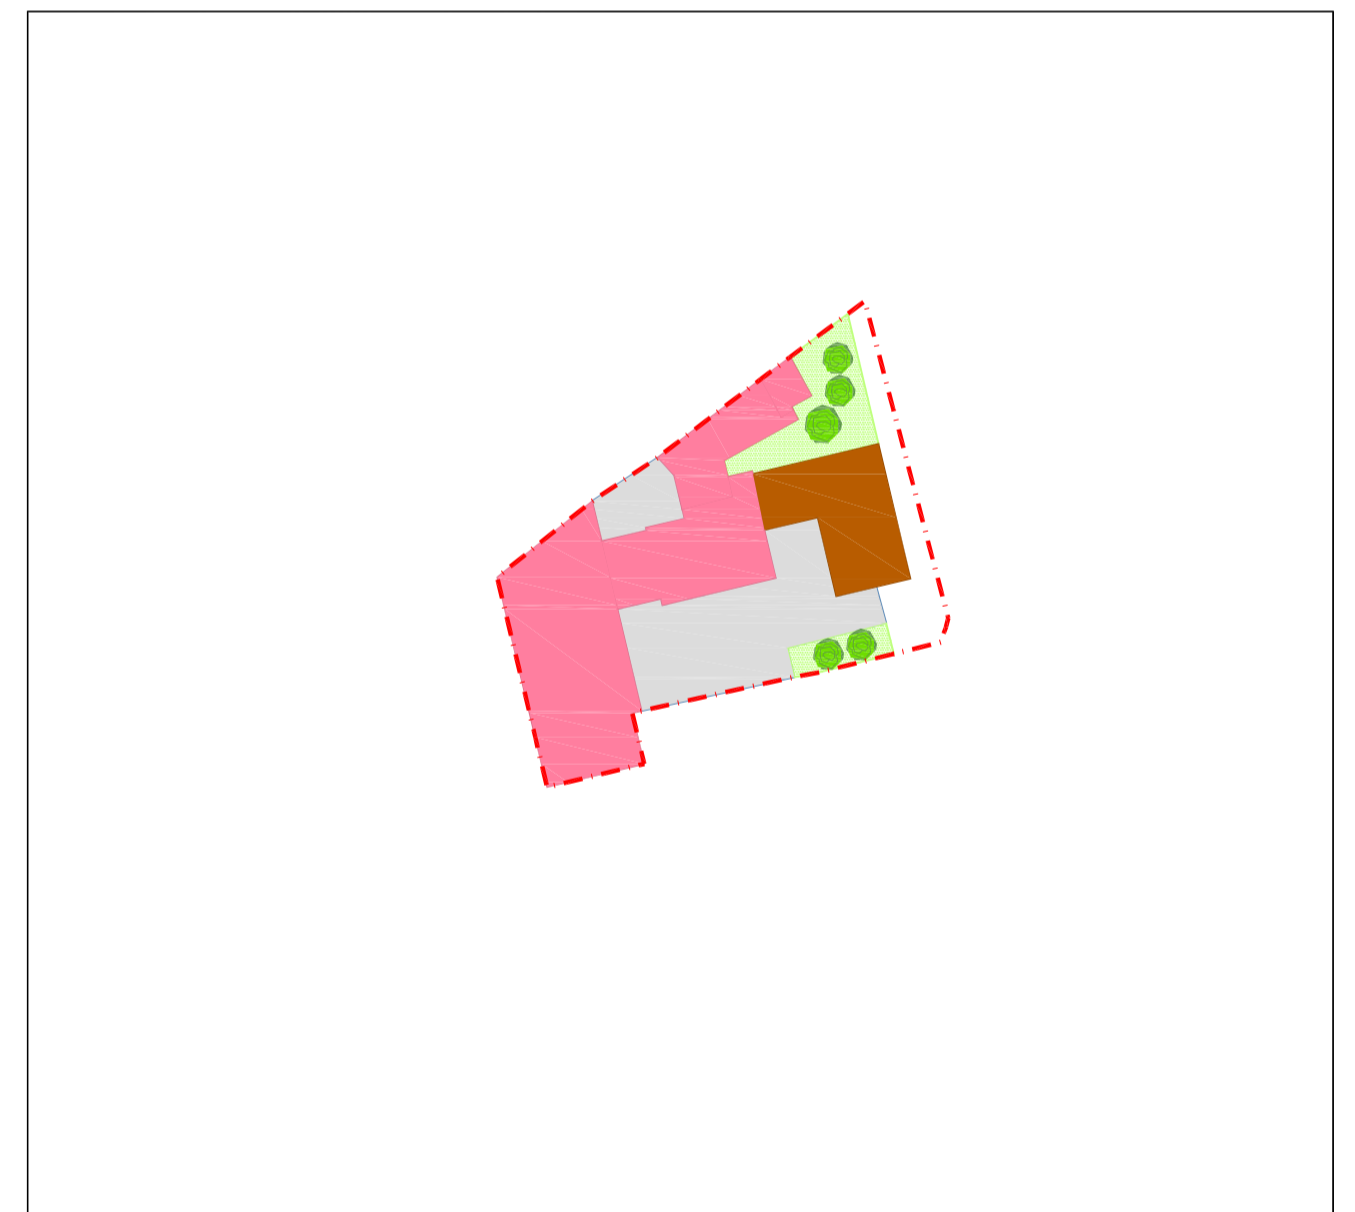

5. Cascina Limonta




6. Cascina Albrisi



7. Cascina Brambilla



8. Cascina S. Fermo

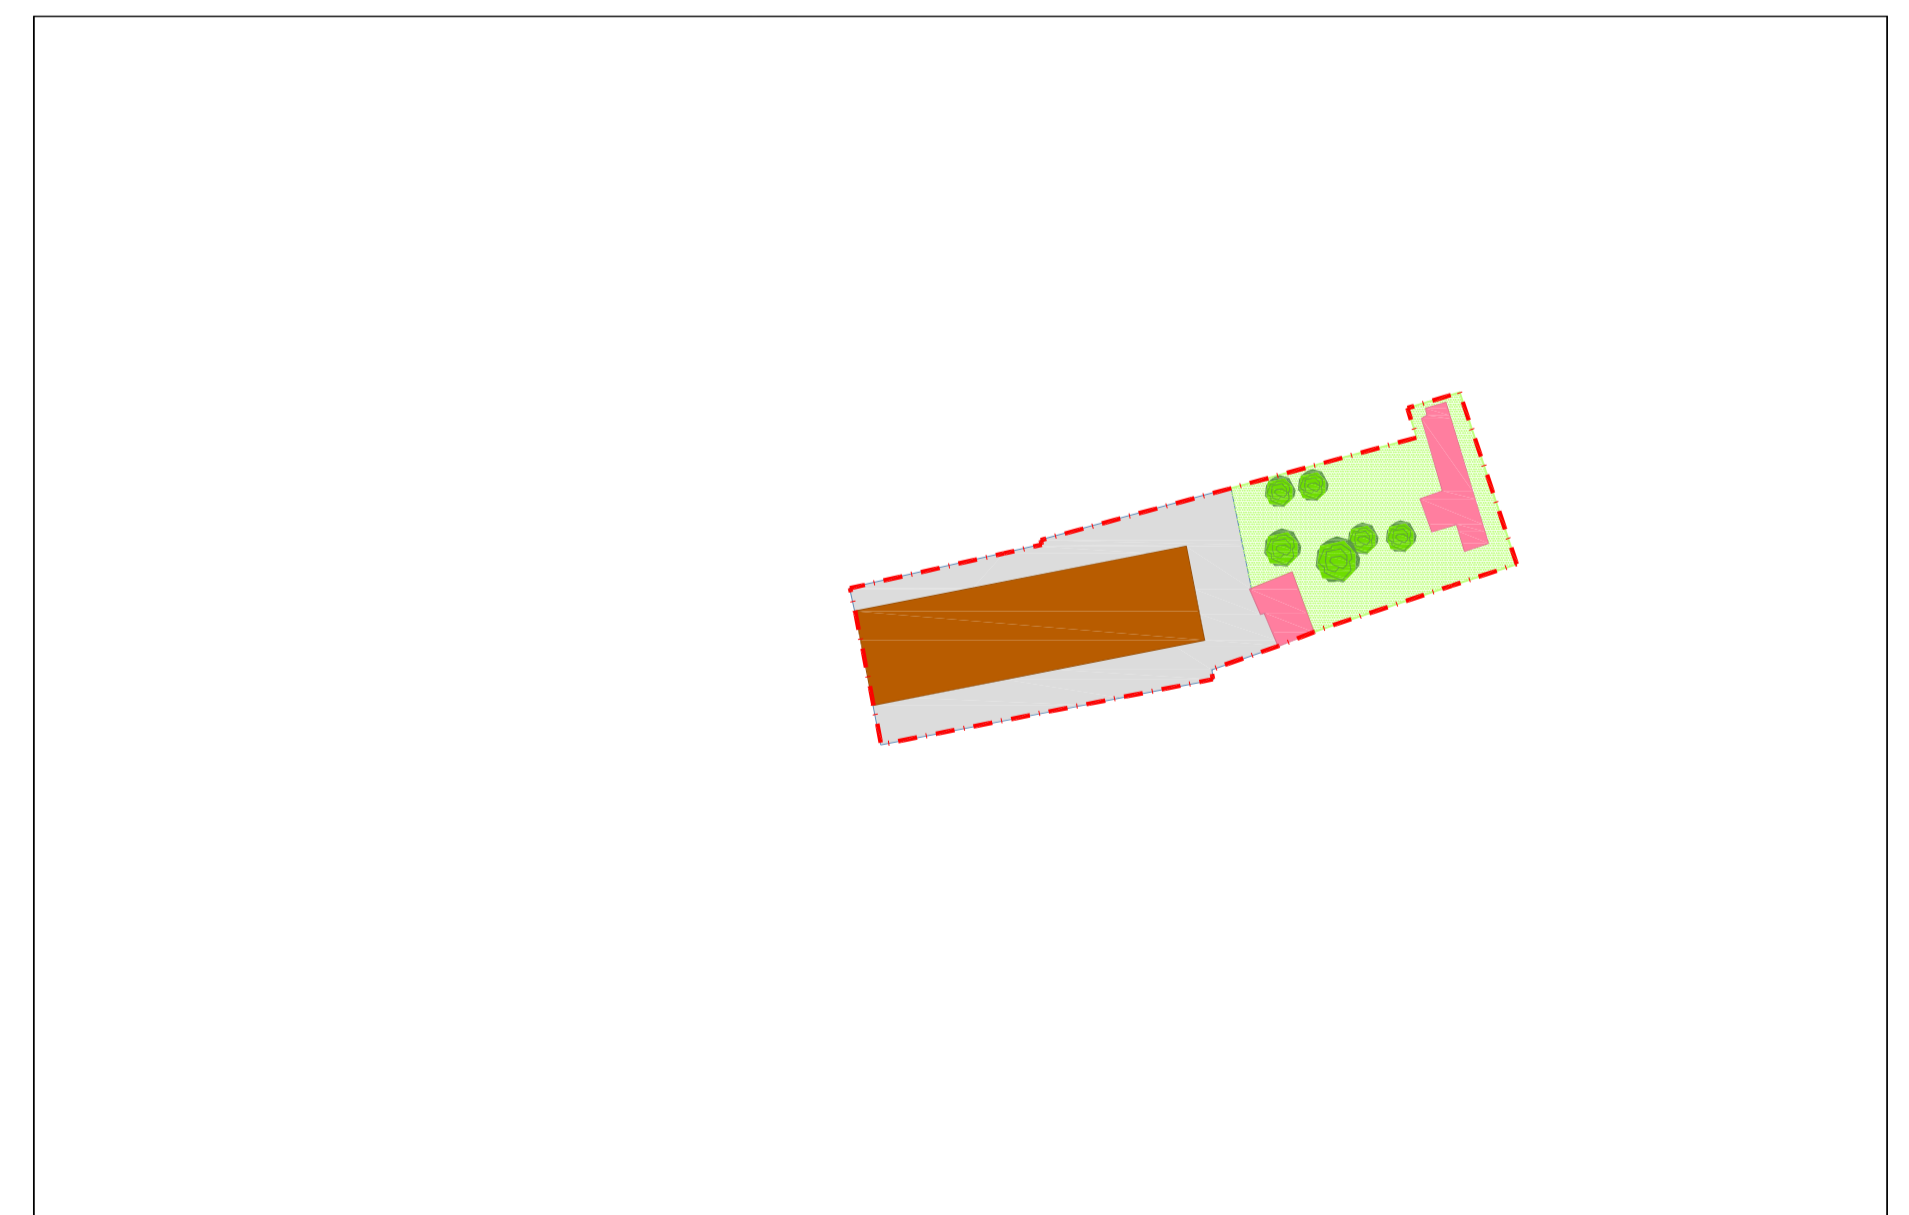

9. Cascina Nuova

Perimetro dei nuclei di antica formazione e degli insediamenti rurali di interesse storico

**INTERVENTI SUGLI EDIFICI**

- Manutenzione ordinaria, manutenzione straordinaria, restauro e risanamento conservativo
  1. Chiesa S. Gregorio Magno
  2. Oratorio S. Cristoforo
  3. Cappella votiva ai caduti
  4. Villa Cosmi
  5. Chiesetta S. Sebastiano
- Edifici vincolati ai sensi del D. lgs. 490/99
- Manutenzione ordinaria, manutenzione straordinaria, restauro e risanamento conservativo, ristrutturazione edilizia ad esclusione della demolizione integrale
- Edifici soggetti a piano di recupero
- Edifici in cui sono ammessi interventi di recupero dei sottotetti
- Manutenzione ordinaria, manutenzione straordinaria
- Manutenzione ordinaria, manutenzione straordinaria, risanamento conservativo, con eventuali possibilità di demolizione
- Ambiti soggetti a pianificazione attuativa
- Ambiti di recupero del tessuto edificato a prevalente destinazione residenziale - AR1

**CLASSIFICAZIONE DEGLI SPAZI APERTI**

- Aree verdi, spazi pubblici e collettivi:**
  - Parchi, giardini e aree verdi di interesse pubblico
  - Percorsi pedonali
  - Aree pubbliche e di uso pubblico pedonale con pavimentazioni in pietra naturale ed elementi di arredo urbano
  - Parcheggi pubblici
  - Giardini e aree verdi private
- Altri spazi aperti:**
  - Cortili interni privati
  - Alberature esistenti
  - Alberature di progetto

**PIANO DELLE REGOLE**  
art. 10 LR 12/2005

Maggio 2008  
Aggiornamento  
Novembre 2008

1 : 1.000

PIANO DELLE REGOLE  
Pr 04.6b Basiano - Nuclei di antica formazione -  
Insediamenti rurali di interesse storico. Modalità di  
intervento sugli edifici e sugli spazi aperti