


Elementi della Rete Ecologica Regionale - RER

Elementi della Rete Ecologica Provinciale - REP

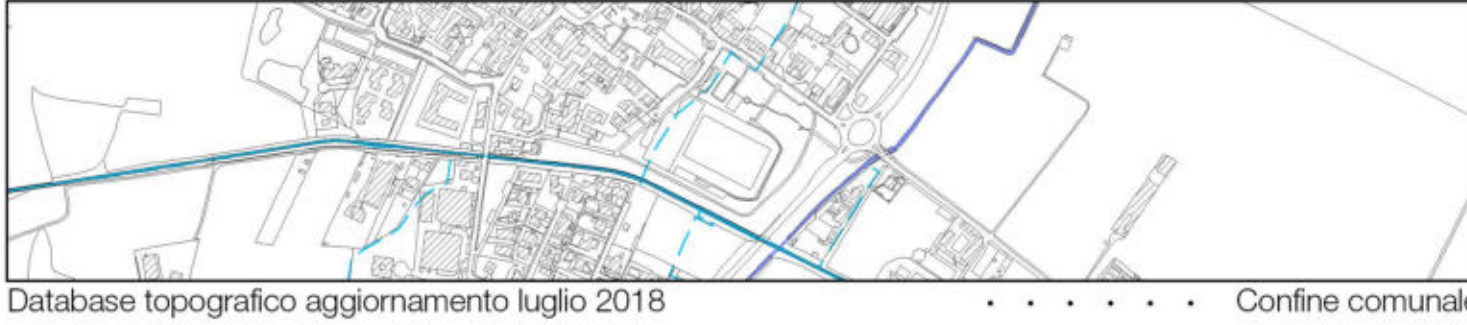

Elementi della Rete Ecologica Regionale - RER
(fonte: Geoportale Regione Lombardia)

- Elementi di primo livello della RER
- Elementi di secondo livello della RER
- Corridoio regionale primario a bassa o moderata antropizzazione
- Varchi della RER da tenere
- Varchi della RER da tenere e deframmentare
- Corsi d'acqua inseriti nel Sistema Informativo Beni Ambientali - SIBA

Elementi della Rete Ecologica Provinciale - REP
(fonte: PTCP di Milano)

- Gangli secondari della REP (art. 44)
- Dorsale Verde Nord (art. 48)
- Corridoi ecologici primari (art. 45)
- Corridoi ecologici secondari (art. 45)
- Principali corridoi ecologici fluviali (art. 45)
- Corsi d'acqua minori con caratteristiche attuali di importanza ecologica (art. 45)
- Interferenze delle reti infrastrutturali in progetto/programmate con i corridoi ecologici (art. 47)
- Varchi perimetrali (art. 46)
- Varchi non perimetrali (art. 46)



UNIONE DEI COMUNI DI BASIANO E MASATE
Comune di Masate
Città Metropolitana di Milano

Piano di Governo del Territorio

Documento di Piano (ex art. 8 Lr. 12/2005 s.m.l.)

Nuovo PGT adeguato alla Lr. 31/2014 e s.m.i.



Tavola **DP_REC01** Scala 1:10.000
Schema della REC ai sensi della
Dgr 10962/09

Il Sindaco

Il Segretario comunale

Adozione degli Atti di Variante al Pgt
D.C.C. n.del

Approvazione degli Atti di Variante al Pgt
D.C.C. n.del

Fonte: www.unione.basianomasate.mi.it

Agosto 2021

Pianificazione Urbanistica



Alberto Benedetti
Giorgio Grai
Luca Terlizi (approfondimenti specialistici)
Giovanni Anzanello (collaborazione)

Comune di Masate

Pierluigi Turchi
(Sindaco)

Stefano Lai
(Vicesindaco)

Vincenzo Rocco
(Assessore Edilizia Privata)

Ermanno Lamperti
(Assessore Lavori Pubblici,
Urbanistica, Ambiente e Territorio)

Arch. Marco Goria
(Responsabile Settore Ambiente e Territorio)

Arch. Chiara Lissori
(Ufficio Edilizia Privata - Urbanistica)