
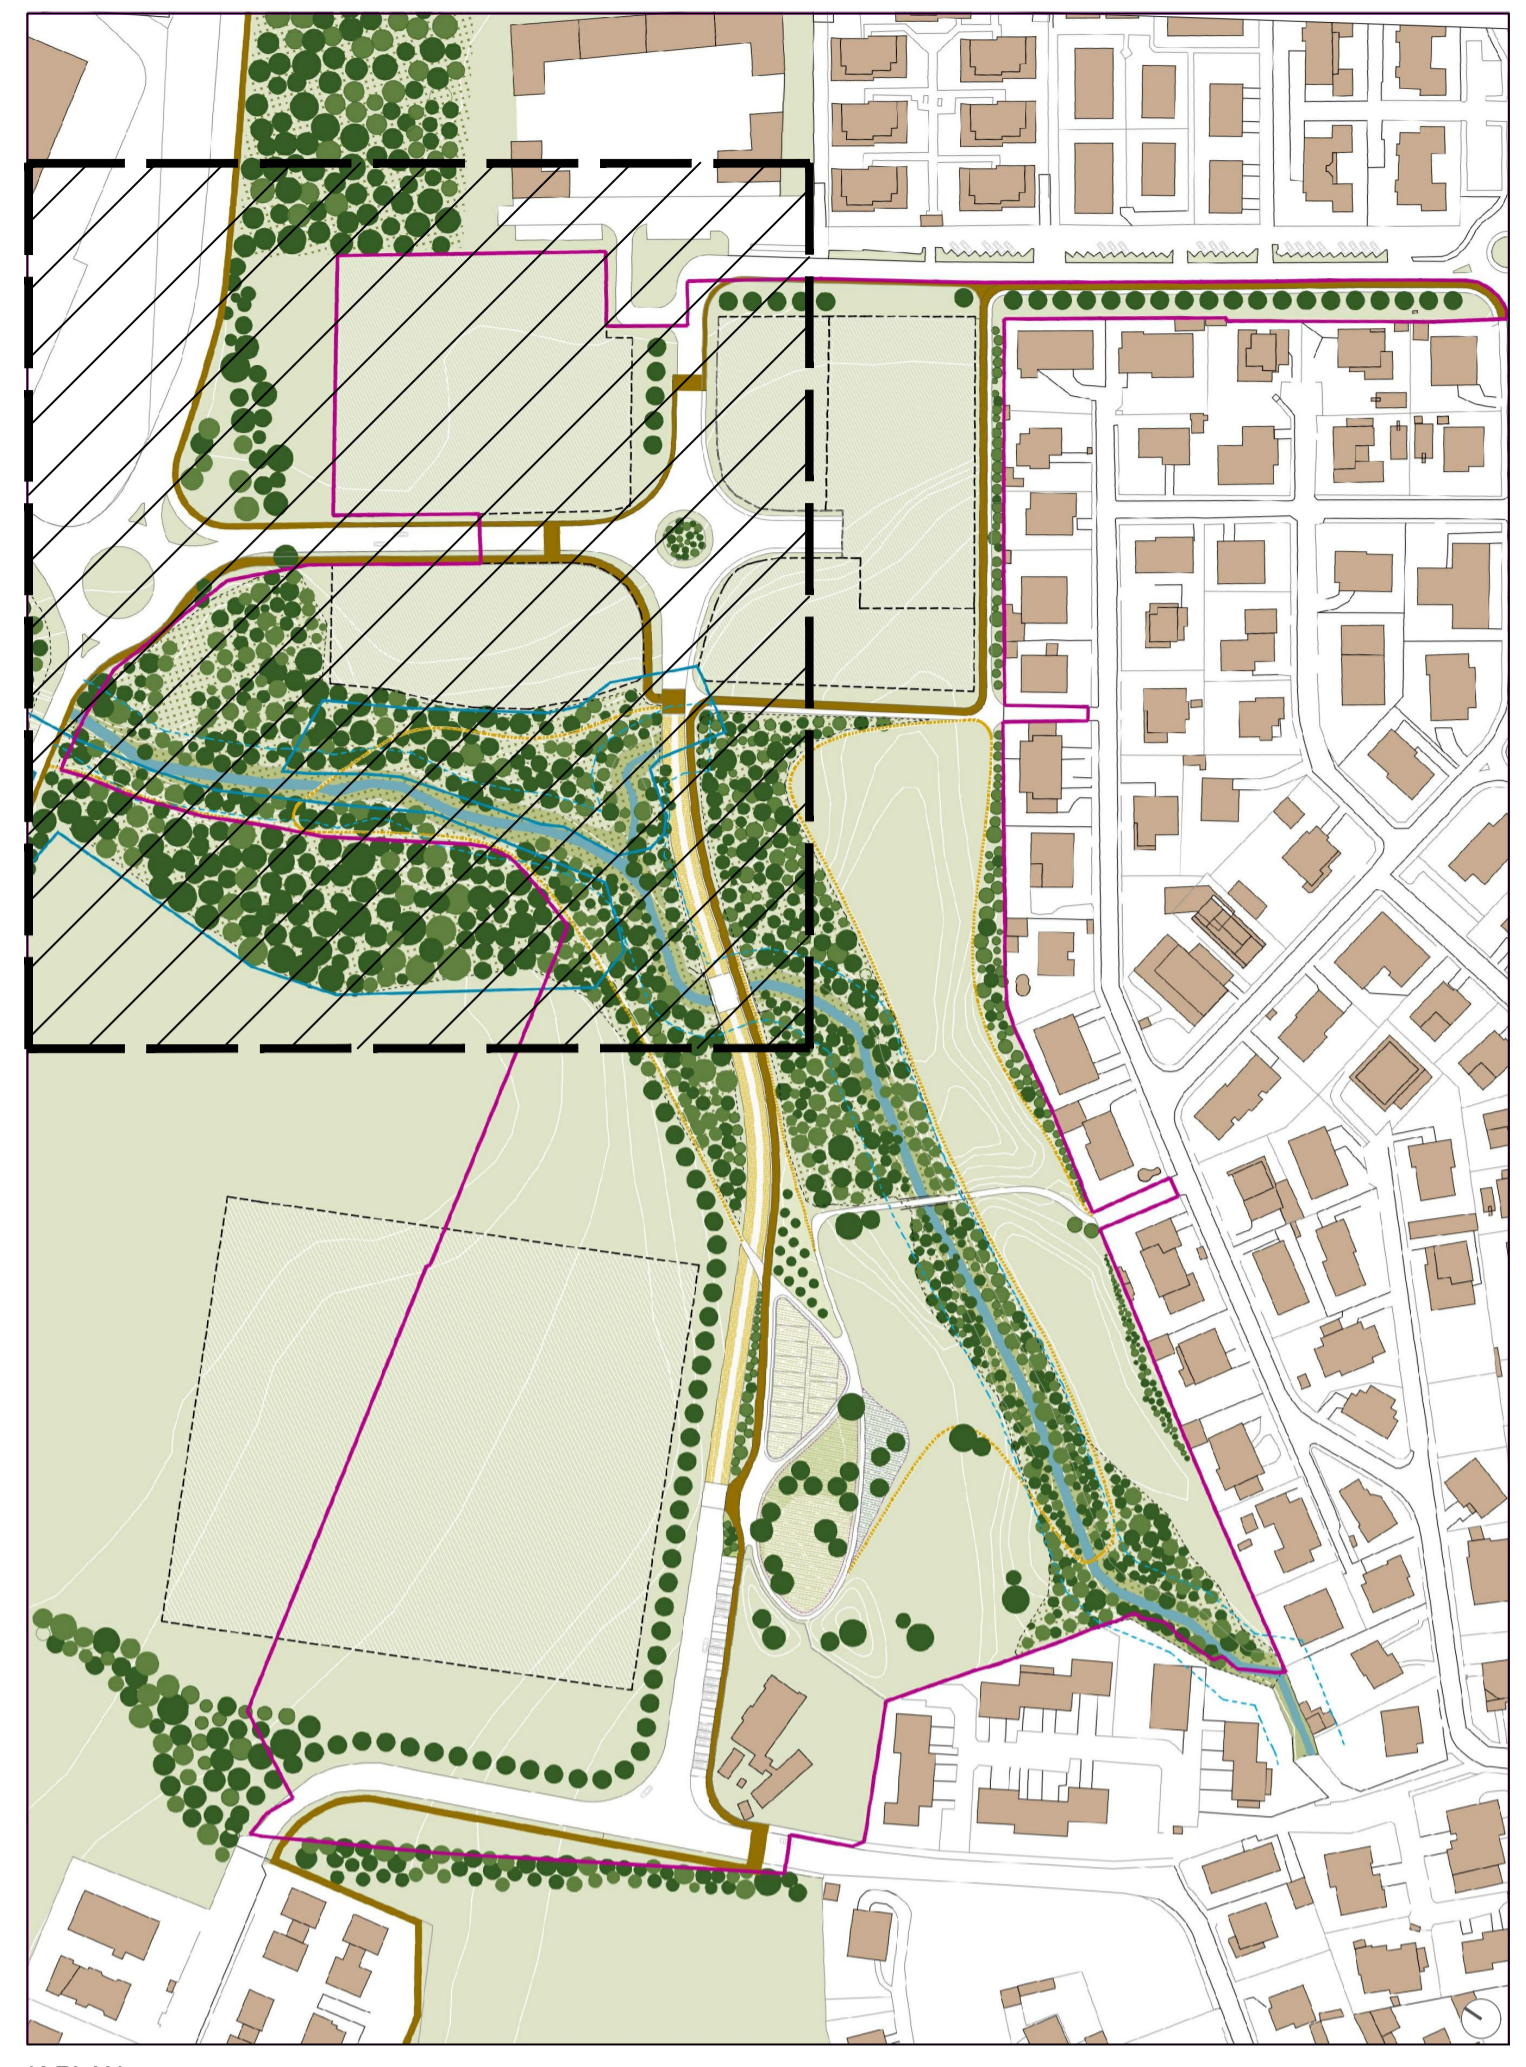


SEZIONE TIPOLOGICA f-f \_ scala 1:200

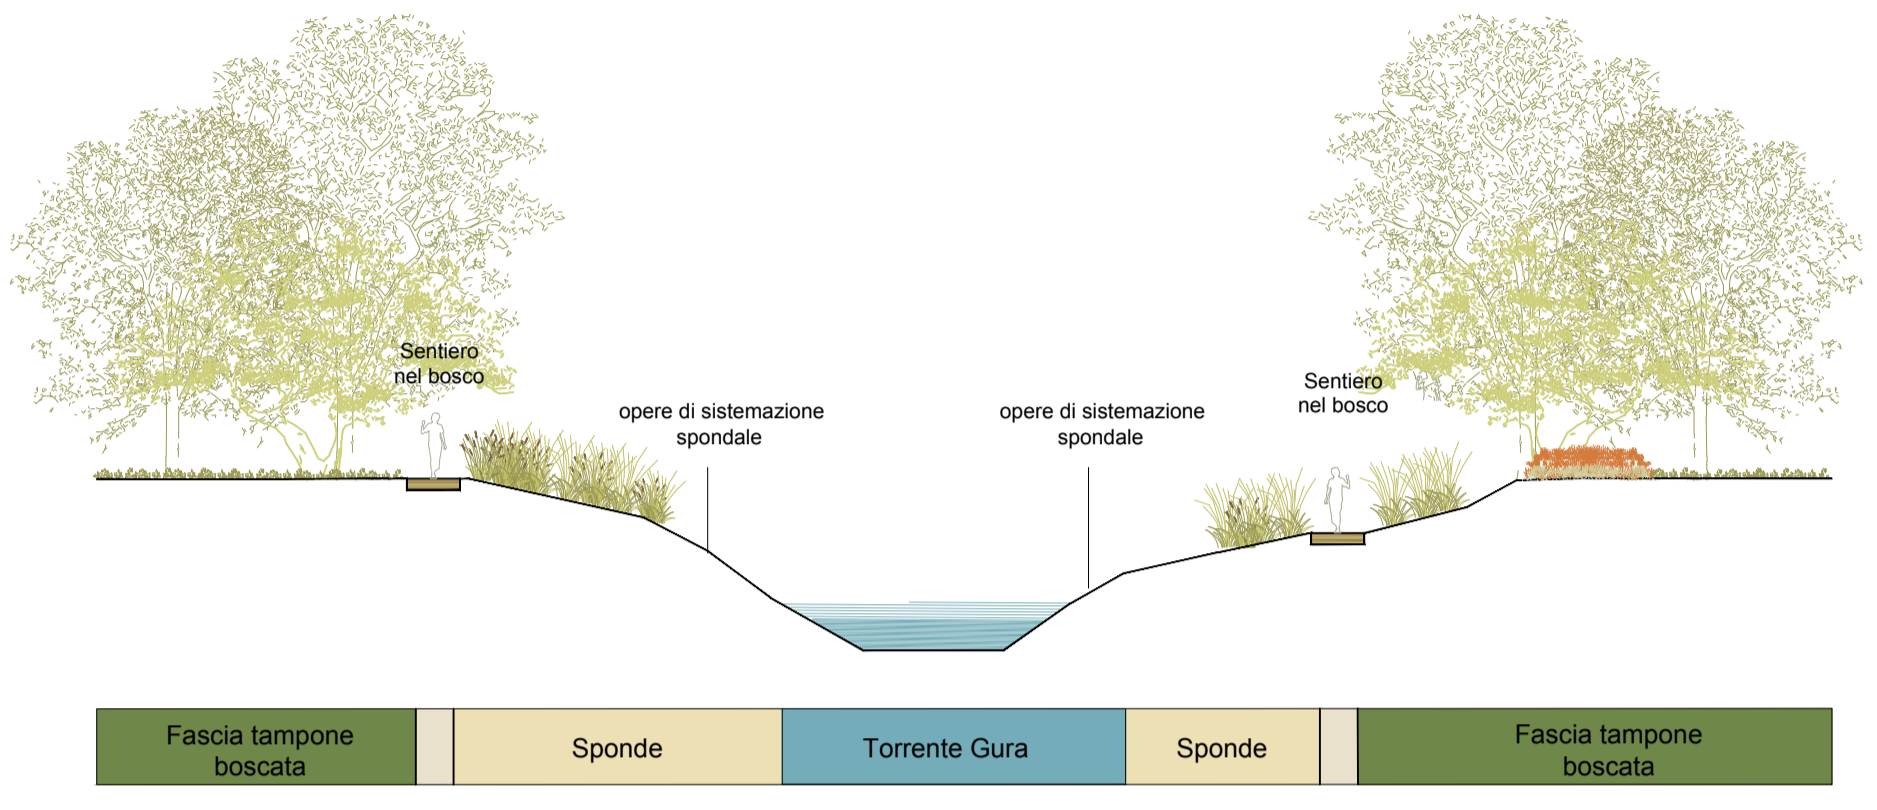

K-PLAN

- LEGENDA**
- Area di sviluppo
  - BOSCO PLURISPECIFICO**  
(unità geomorfologica di riferimento Unità del Rio Vallone)
  - Bosco plurispecifico: sotto piantumazione con specie autoctone quali : Quercus robur, Acer campestre, Prunus avium, Ulmus minor, Carpinus betulus, Betula pendula, Crataegus monogina, Corylus avellana, Cornus mas
  - FILARE CAMPESTRE**  
(unità geomorfologica di riferimento Unità del Rio Vallone)
  - Quercus robur
  - Acer campestre
  - Tilia cordata
  - Prunus avium "Plena"
  - SIEPE CAMPESTRE**  
Arbusti  
tipologia: Crataegus monogina, Prunus spinosa, Rosa canina, Cornus sanguinea, Ligustrum vulgare, Viburnum lantana, Fragula alnus, Sambucus nigra, .....
  - PERENNI**  
tipologia: erbacee perenni, graminacee decorative....
  - PRATO FIORITO**  
tappeto fiorito composto da miscuglio di specie annuali, biennali e perenni.
  - PAVIMENTAZIONI**
  - Pav. pista ciclabile in asfalto ecologico colorato
  - Pav. marciapiede in asfalto
  - Pav. stradale in asfalto
  - Pav. calcestruzzo architettonico
  - Pav. in calcestre
  - Pav. in ghiaia
  - Pav. in porfido

PLANIMETRIA PROGETTO SCALA 1:500

**PROGETTO DI FATTIBILITA'**

Riqualificazione ambientale e urbanistica dell'area boscata tra via Marconi e via Virgilio

**Comune di Basiano**

<b>IL COMMITTENTE</b> Comune di Basiano via Roma 11 IT - 20060 Basiano ( MI ) +39 02 9516 2202	<b>PROGETTAZIONE E COORDINAMENTO GENERALE</b> Ufficio Edilizia Privata - Urbanistica Comune di Masate Via Mantegna 99 IT - 20060 Masate ( MI ) + 39 02 9500411 tecnico@unione.basianomasate.mi.it basiano@pec.it	<b>PROGETTAZIONE PAESAGGISTICA</b> Il RUP Arch. Marco Gorla Architetto Laura Mantegazza Via Mantegna 38/3 IT - 20060 Gessate ( MI ) +39 348 7494988 laura_mantegazza@hotmail.it mantegazza.1744@comuniario.it	Supporto al RUP Arch. Laura Mantegazza
--	---	---	---

**PARCO TORRENTE GURA**

**Comune di Basiano**

00	10/2020	Prima emissione	LM	CL	MG
Rev.	Data	Oggetto	Orig.	Ver.	Appr.

n. elaborato **T10**

Titolo **Approfondimento progettuale: Area boscata**  
**Planimetria e sezioni**

Codice elaborato \_\_\_\_\_ Scala **1:500 - 1:200**

Questo documento può essere utilizzato esclusivamente per le finalità previste dal contratto in base al quale lo stesso è stato fornito; la riproduzione, la cessione e comunque ogni finalità diverse sono vietate in assenza di preventiva autorizzazione da parte del Comune di Basiano. Il contenuto del documento è protetto dalle norme sul diritto d'autore e sulla proprietà intellettuale.