MOBILITA'

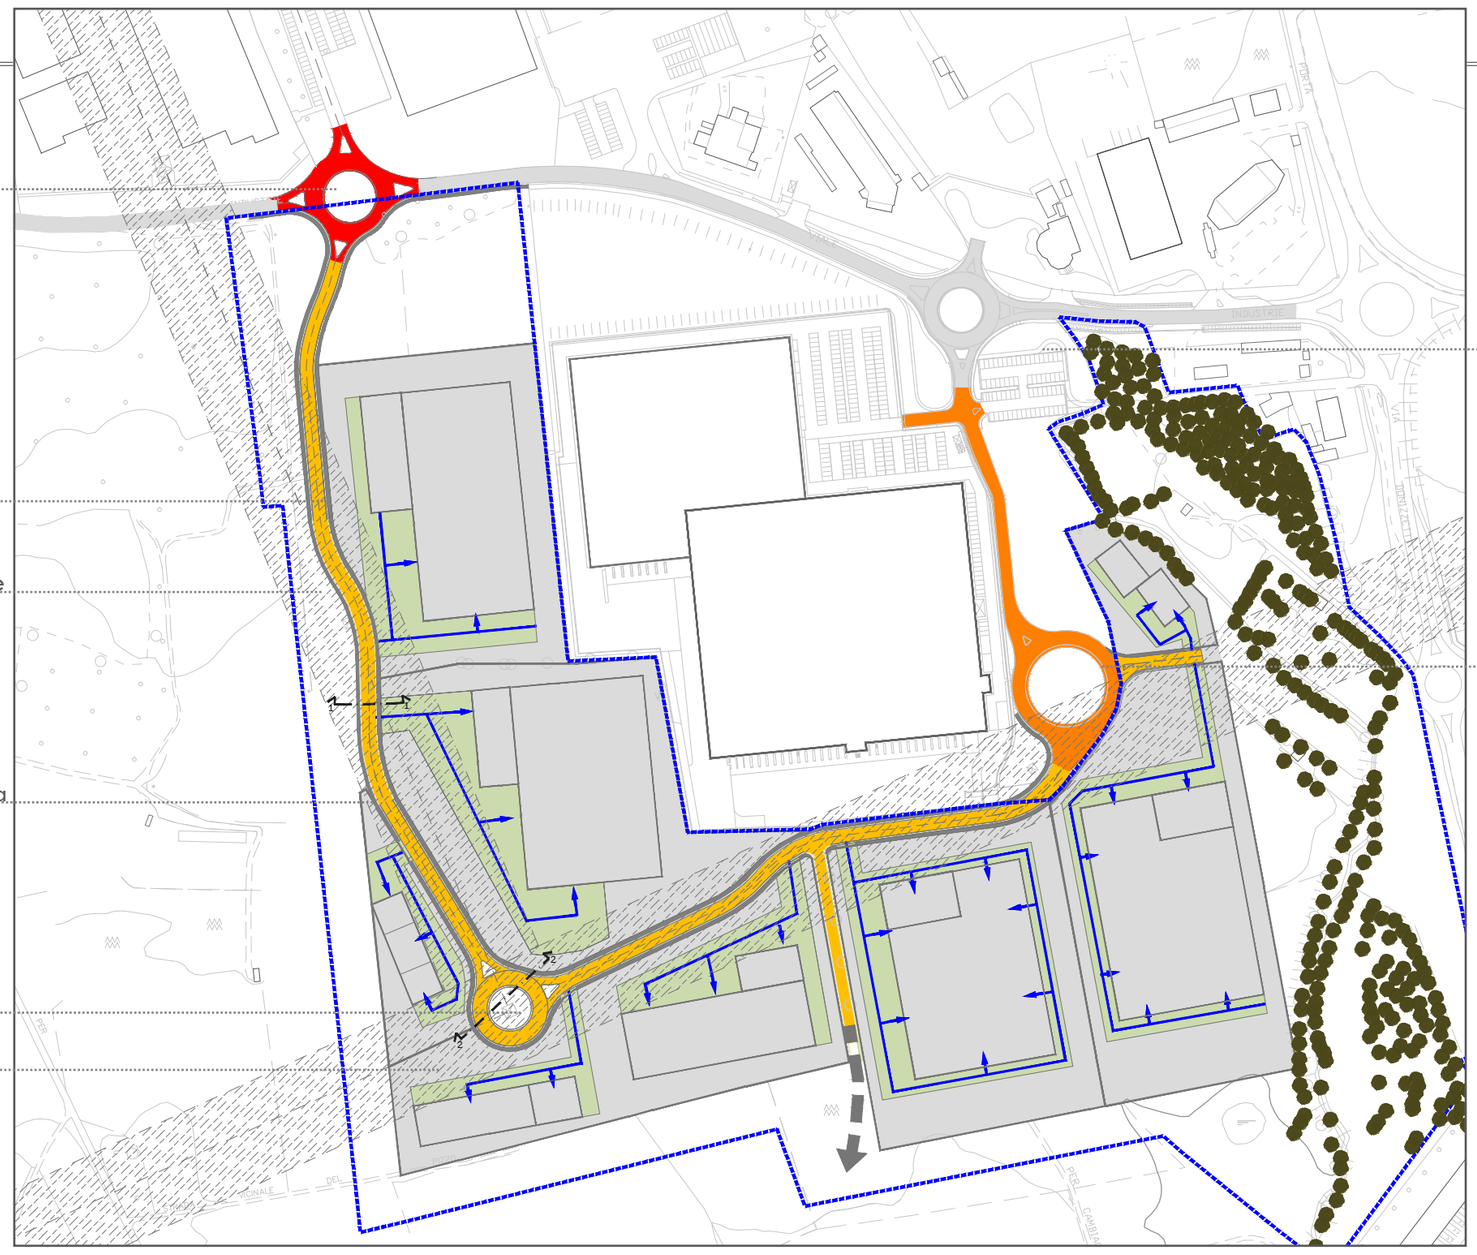

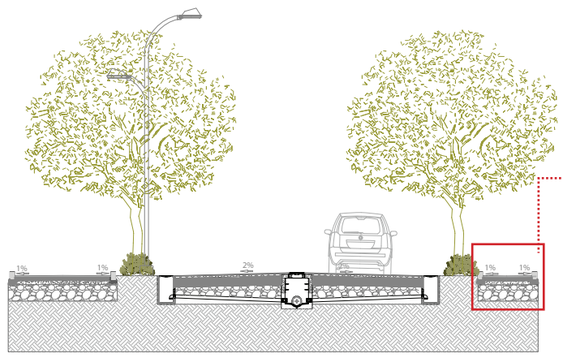

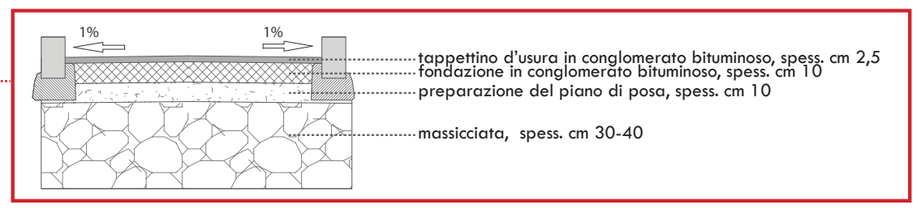

sezione 1 - 1

Indicazioni per la progettazione di un sistema di mobilità

- potenziamento della viabilità primaria e di distribuzione locale
- gerarchia funzionale della rete viabilistica e dei percorsi
- divisione tra percorso delle merci e delle persone
- impiego di mezzi ecologici
- creazione di una rete ciclabile continua e connessa
- accessibilità ciclabile e pedonale
- ombreggiatura della viabilità e dei parcheggi pertinenziali

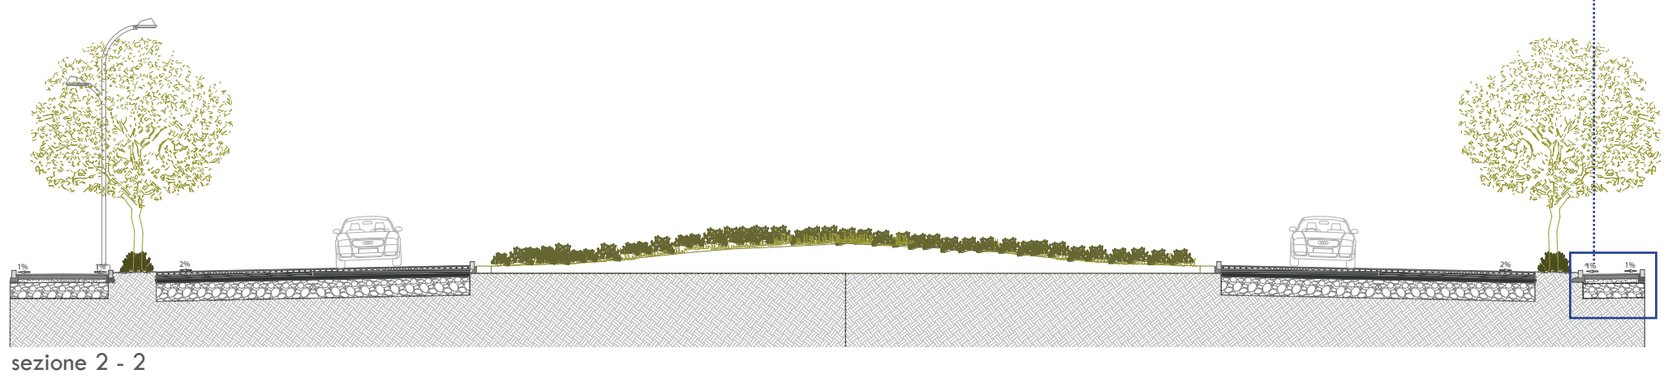

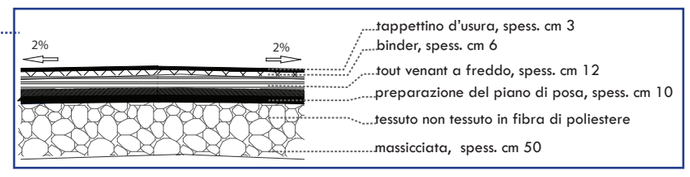

sezione 2 - 2

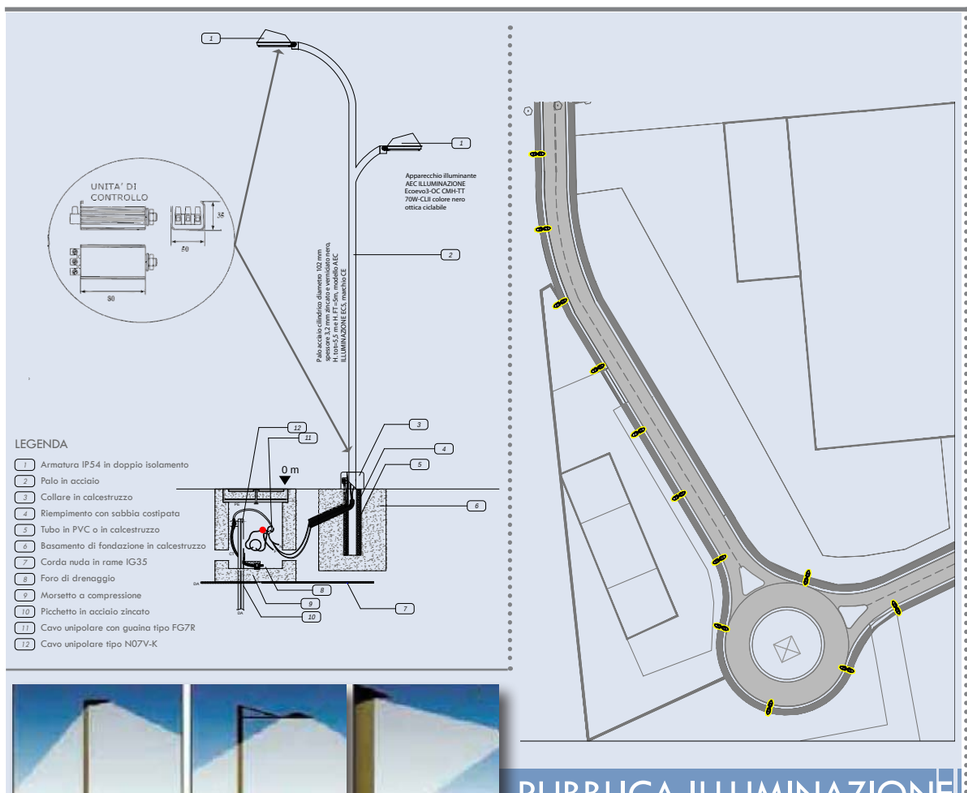

1/apparecchio testapalo 2/palo con sbraccio 3/proiettore su pale

PUBBLICA ILLUMINAZIONE

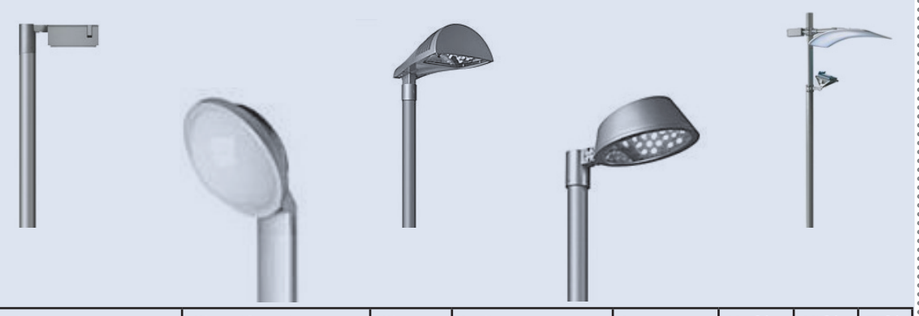

Tipologia	Classificazione normativa	Classe	Indice illuminotecnica	Lm cd/mq	Uo%	Ui%	Ti%
SP Cavenago - Cambiago/ Trezzo sull'Adda	Strada extraurbana secondaria	C	5	5	40	70	10
Strada locale	Strada di distribuzione	E	2	2	35	40	15
Anello di distribuzione	Strada di servizio	F	2	2	35	40	15

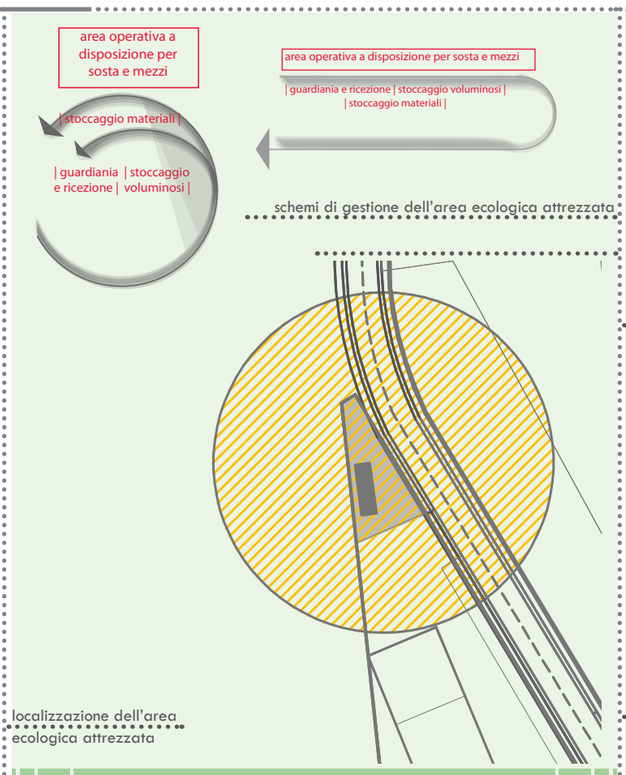

AREA ECOLOGICA ATTREZZATA

esempi di buone pratiche di progettazione

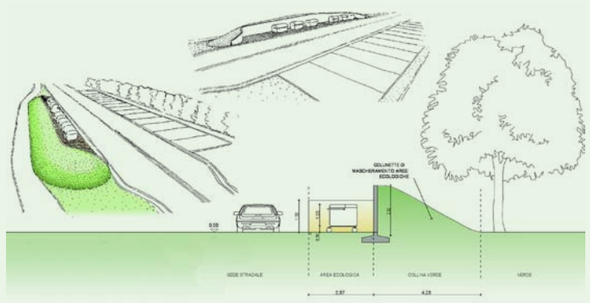

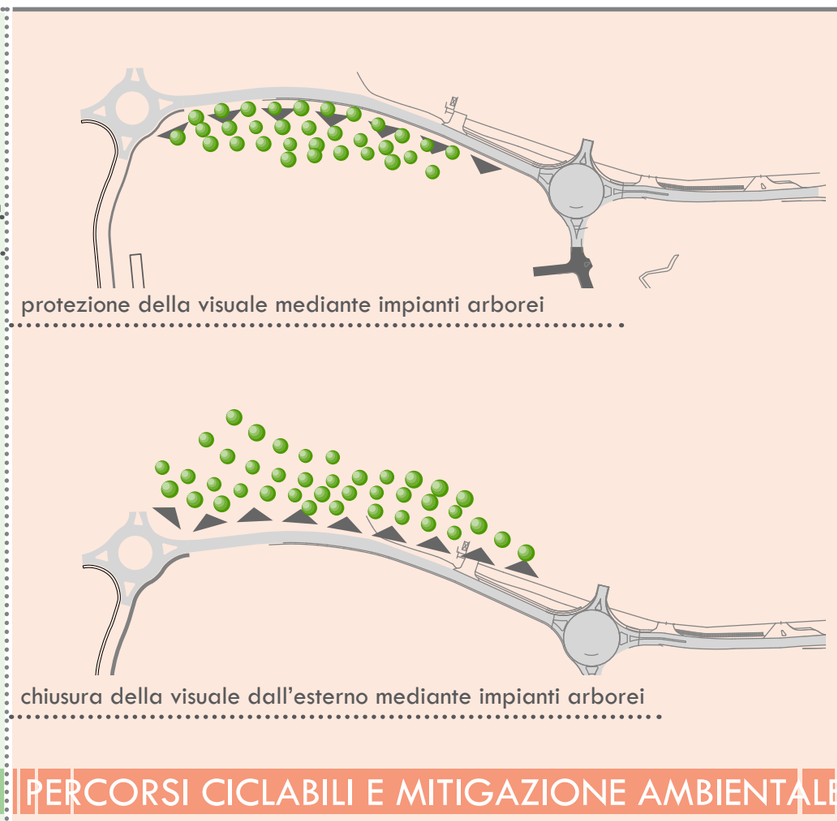
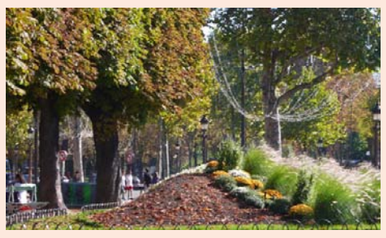
PERCORSI CICLABILI E MITIGAZIONE AMBIENTALE